


1009 T1-53,00 -354.9- 1010 T1-53,00 -346.1- 1011 T1-56,00 -300.0- 1012 T1-56,00 -328.8- 1013 WA140-48,00

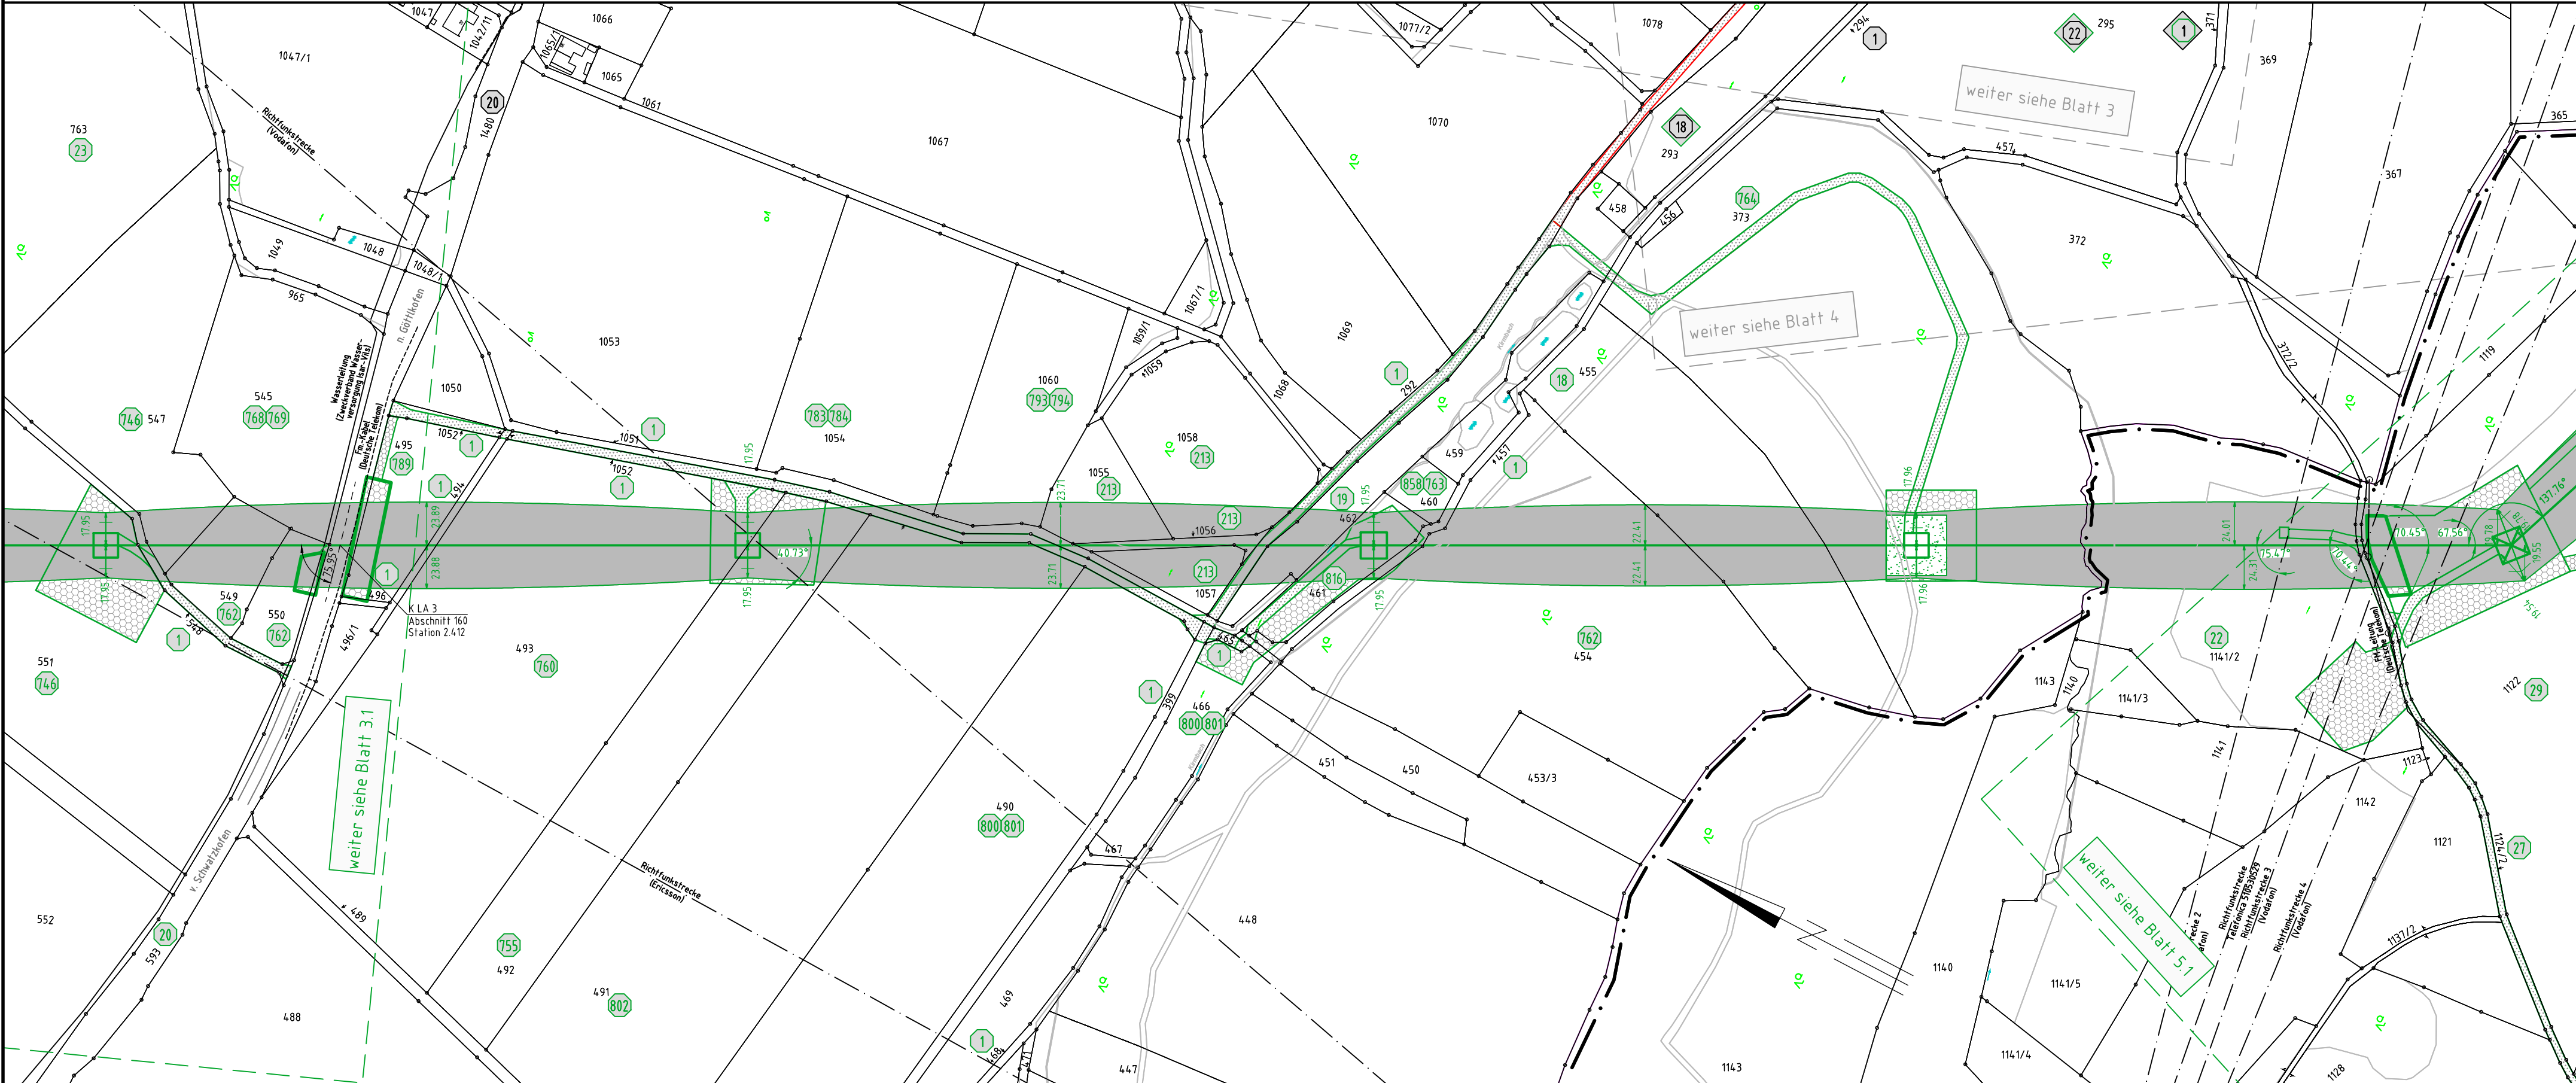

Gemarkung Dietelskirchen
Gemeinde Adlkofen
Landkreis Landshut

Gemarkung Diemannskirchen
Markt Geisenhausen
Landkreis Landshut



380-kV-Leitung Altheim - Matzenhof

Teilabschnitt 2 : 380-kV-Ltg. Adlkofen-Matzenhof B152

Grunderwerbsplan

Mast Nr. 1009 - Mast Nr. 1013

Deckblatt

Legende:

Masttyp 1 Mastnummer Länge von Mast zu Mast
 WA160-24,00 -325.0- T1-26,00

Dauerhafte Freihaltung im Waldbereich Schutzgerüst
 Schutzbereich Schutzbereichsbegrenzung äußeres Leiterseil
 Bemäßung des Schutzbereiches in Feldmitte / am Mast

Geobasisdaten: Bayerische Vermessungsverwaltung

Grenzen:

Land
 Kreis
 Stadt/Gem.
 Gemarkung
 Flur
 Flurstück
 Flurbereinigung

1 Eigentümer Schlüsselnummer
 1 Eigentümer Schlüsselnr. zu entlastende Fläche
 37 Flurstücksnummer

vorübergehende Beanspruchung
 Mastzufahrt temporär
 Mastzufahrt dauerhaft

Abspannmast
 Tragmast

Rückbau Hoch- u. Mittelsp.-Ltg.
 Freileitungsprovisorium/
 Baueinsatzkabel

Antrag weiterhin gültig
 Antrag geändert
 Deckblatt Neuer Stand

Planfeststellungsunterlage

Aufgestellt : 08.01.2018
 Bayreuth
 TenneT TSO GmbH
 i.V. gez. Thomas Ehrhardt-Unglaub i.A. gez. Dirk Daflter

		Maßstab Länge=1:2500	Einheit Meter
		Datum	Name
		Bearb. 30.11.2017	Obermeier /Deindl
		Gepr. 30.11.2017	Hochholzer
		Norm	
		Servicebereich CeGIT	
A	Deckblatt	02.07.2020	Lo
Zust.	Änderung	Datum	Name
		Urspr.:	