

380-kV-Leitung Altheim - Matzenhof

Teilabschnitt 2 : 380-kV-Ltg. Adlkofen-Matzenhof B152

Grunderwerbsplan

Mast Nr. 15 - Mast Nr. 19

Deckblatt

Legende:

Masttyp 1 Mastnummer Länge von Mast zu Mast

WA160-24,00 -325,0- T1-26,00

Dauerhafte Freihaltung im Waldbereich Schutzgerüst

Schutzbereich Schutzbereichsbegrenzung äußeres Leitersseil

Bemaßung des Schutzbereiches in Feldmitte / am Mast

Geobasisdaten: Bayerische Vermessungsverwaltung

Grenzen:

Land Kreis Stadt/Gem. Gemarkung Flur Flurstück Flurbereinigung

Legende (Symbole):

- 1 Eigentümer Schlüsselnummer
- 1 Eigentümer Schlüsselnr. zu entlastende Fläche
- 37 Flurstücksnummer
- vorübergehende Beanspruchung
- Mastzufahrt temporär
- Mastzufahrt dauerhaft
- Abspannmast
- Tragmast
- Rückbau Hoch- u. Mittelsp.-Ltg.
- Freileitungsprovisorium/ Baueinsatzkabel

Grenzen (Symbole):

- Land
- Kreis
- Stadt/Gem.
- Gemarkung
- Flur
- Flurstück
- Flurbereinigung

Antrag weiterhin gültig (rot)

Antrag geändert (grün)

Deckblatt Neuer Stand (blau)

Planfeststellungsunterlage

Aufgestellt : ~~08.01.2018~~ 01.03.2023

Bayreuth TenneT TSO GmbH

i.V. gez. Thomas Ehrhardt-Unglaub i.A. gez. Dirk Dafler

Maststab Länge=1:2500 Einheit Meter

Servicebereich CeGIT

SPiE


Bearb. 30.11.2017 Obermeier /Deindl

Gepr. 30.11.2017 Hochholzer

Norm

Servicebereich CeGIT

Tennet Taking power further

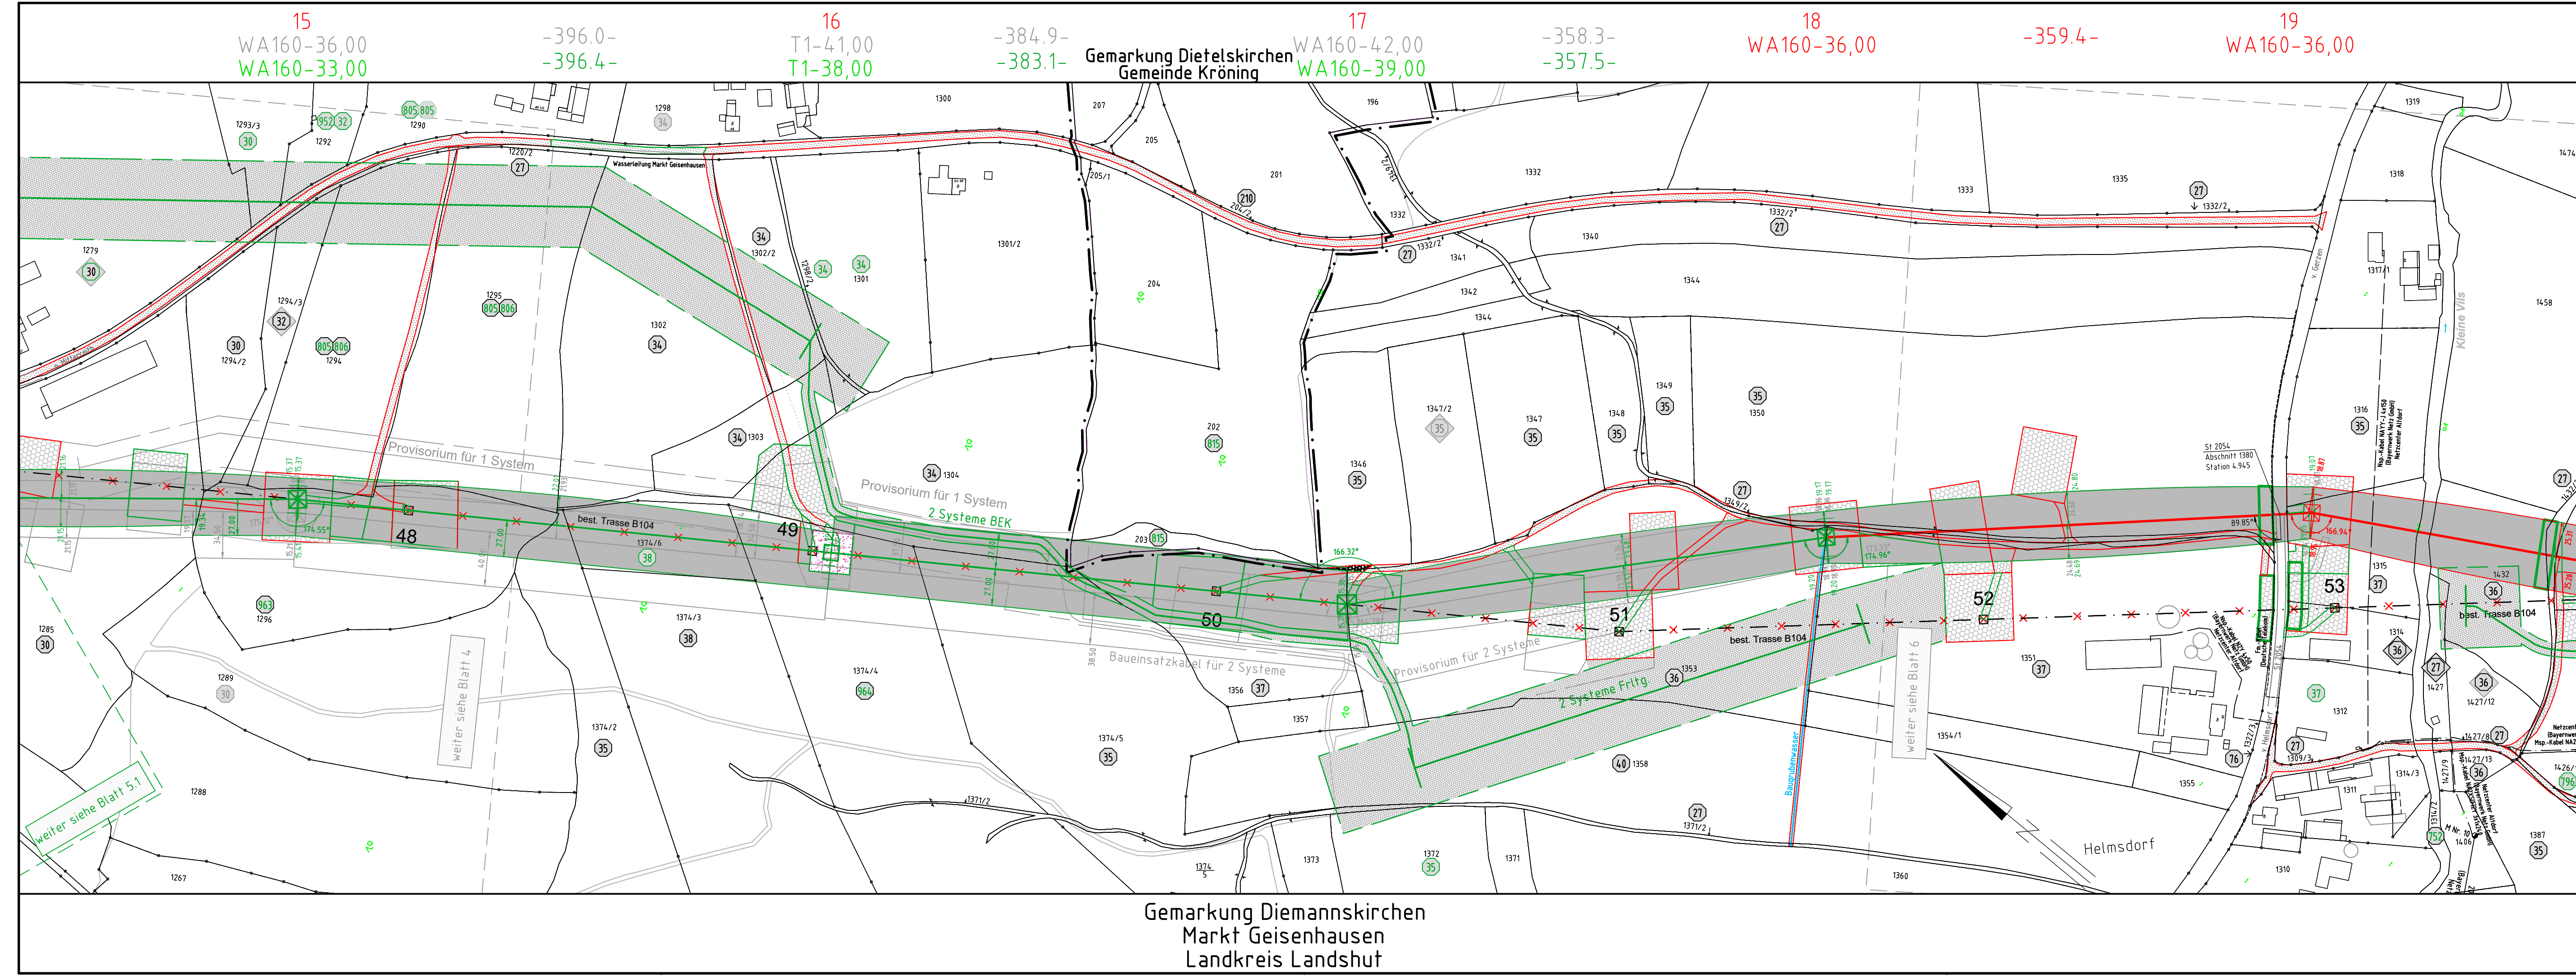

Gemarkung Diemannskirchen
Markt Geisenhausen
Landkreis Landshut

weiter siehe Blatt 5.1

weiter siehe Blatt 4

weiter siehe Blatt 6