


41
WA120-45,00

45
T2-41,00

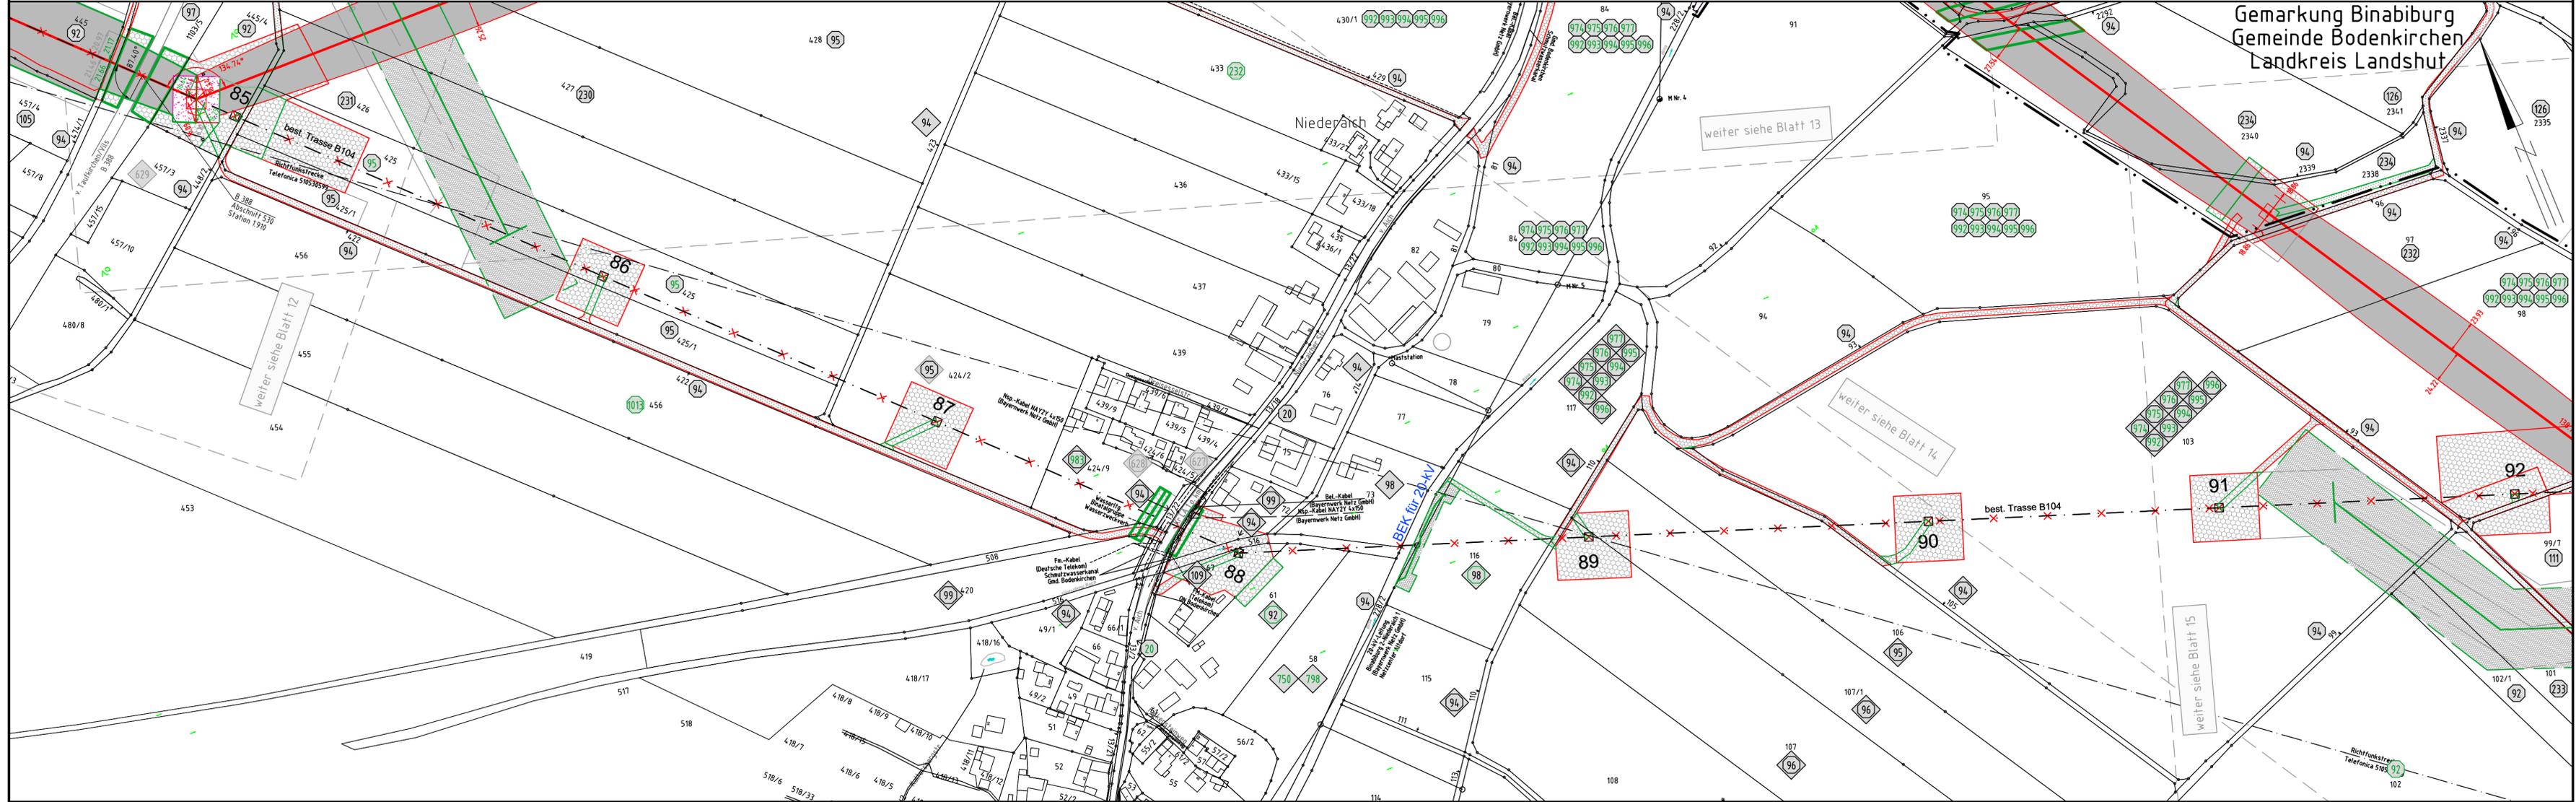

Gemarkung Aich
Gemeinde Bodenkirchen
Landkreis Landshut

Gemarkung Binaburg
Gemeinde Bodenkirchen
Landkreis Landshut



Anlage 14.1
Blatt 13a/

380-kV-Leitung Altheim - Matzenhof
Teilabschnitt 2 : 380-kV-Ltg. Adlkofen-Matzenhof B152

Grunderwerbsplan
Zufahrten Mast Nr. 41 - Mast Nr. 45
Rückbau Mast Nr. 85 - Mast Nr. 92
Deckblatt

Legende:

Masttyp 1	Mastnummer	Länge von Mast zu Mast	1	Eigentümer Schlüsselnummer
WA160-24,00	-325,0-	T1-26,00	1	Eigentümer Schlüsselnr. zu entlastende Fläche
Dauerhafte Freihaltung im Waldbereich	Schutzgerüst	Trassenachse	37	Flurstücksnummer
vorübergehende Beanspruchung	Schutzbereich	Abspannmast		
Mastzufahrt temporär	Schutzbereichsbegrenzung	Tragmast		
Mastzufahrt dauerhaft	äußeres Leitersseil	Rückbau Hoch- u. Mittelsp.-Ltg.		
	Bemäßung des Schutzbereiches in Feldmitte / am Mast	Freileitungsprovisorium/ Bauensatzkabel		

Grenzen:

Land	—
Kreis	—
Stadt/Gem.	—
Gemarkung	—
Flur	—
Flurstück	—
Flurbereinigung	—

Antrag weiterhin gültig (Red line)
Antrag geändert (Green line)
Deckblatt Neuer Stand (Green line)

Planfeststellungsunterlage

Aufgestellt : -08.01.2018-
Bayreuth 12.08.2022
TenneT TSO GmbH
i.V. gez. Thomas Ehrhardt-Unglaub i.A. gez. Dirk Daflter

		Mäßstab	Einheit												
		Länge=1:2500	Meter												
<table border="1"> <thead> <tr> <th></th> <th>Datum</th> <th>Name</th> </tr> </thead> <tbody> <tr> <td>Bearb.</td> <td>30.11.2017</td> <td>Obermeier /Deindl</td> </tr> <tr> <td>Gepr.</td> <td>30.11.2017</td> <td>Hochholzer</td> </tr> <tr> <td>Norm</td> <td></td> <td></td> </tr> </tbody> </table>			Datum	Name	Bearb.	30.11.2017	Obermeier /Deindl	Gepr.	30.11.2017	Hochholzer	Norm			Servicebereich CeGIT	
			Datum	Name											
Bearb.	30.11.2017	Obermeier /Deindl													
Gepr.	30.11.2017	Hochholzer													
Norm															
Zust.	Änderung	Datum	Name												
A	Deckblatt	02.07.2020	Lo												
	Urspr.														