

380-kV-Leitung Altheim - Matzenhof

Teilabschnitt 2 : 380-kV-Ltg. Adlkofen-Matzenhof B152

Grunderwerbsplan

Mast Nr. 49 - Mast Nr. 53

Deckblatt

Legende:

Masttyp 1 Mastnummer Länge von Mast zu Mast
 WA160-24,00 -325,0- T1-26,00

Dauerhafte Freihaltung im Waldbereich Schutzgerüst
 Schutzbereich äußeres Leiterseil

37 Flurstücksnummer
 vorübergehende Beanspruchung Mastzufahrt temporär Mastzufahrt dauerhaft

Abspannmast Tragmast Rückbau Hoch- u. Mittelsp.-Ltg. Freileitungsprovisorium/Bauersatzkabel

Grenzen:

Land Kreis Stadt/Gem. Gemarkung Flurstück Flurbereinigung

1 Eigentümer Schlüsselnummer
 1 Eigentümer Schlüsselnr. zu entlastende Fläche

102 101 100 99 98 97

Baumaterialien
 Baueinsatzkabel für 2 Systeme
 best. Trasse B104

Provisorium für 2 Systeme
 2 Systeme Frtfg.

Geobasisdaten: Bayerische Vermessungsverwaltung

Planfeststellungsunterlage

Aufgestellt : ~~08.01.2018~~ 01.03.2023
 Bayreuth
 TenneT TSO GmbH
 i.V. gez. Thomas Ehrhardt-Unglaub i.A. gez. Dirk Dafler


Maststab Länge=1:2500 Einheit Meter

Bearb.	Datum	Name
30.11.2017		Obermeier /Deindl
30.11.2017		Hochholzer

Norm Servicebereich CeGIT

Tennet
Taking power further

Zust. Änderung Datum Name Urspr.:

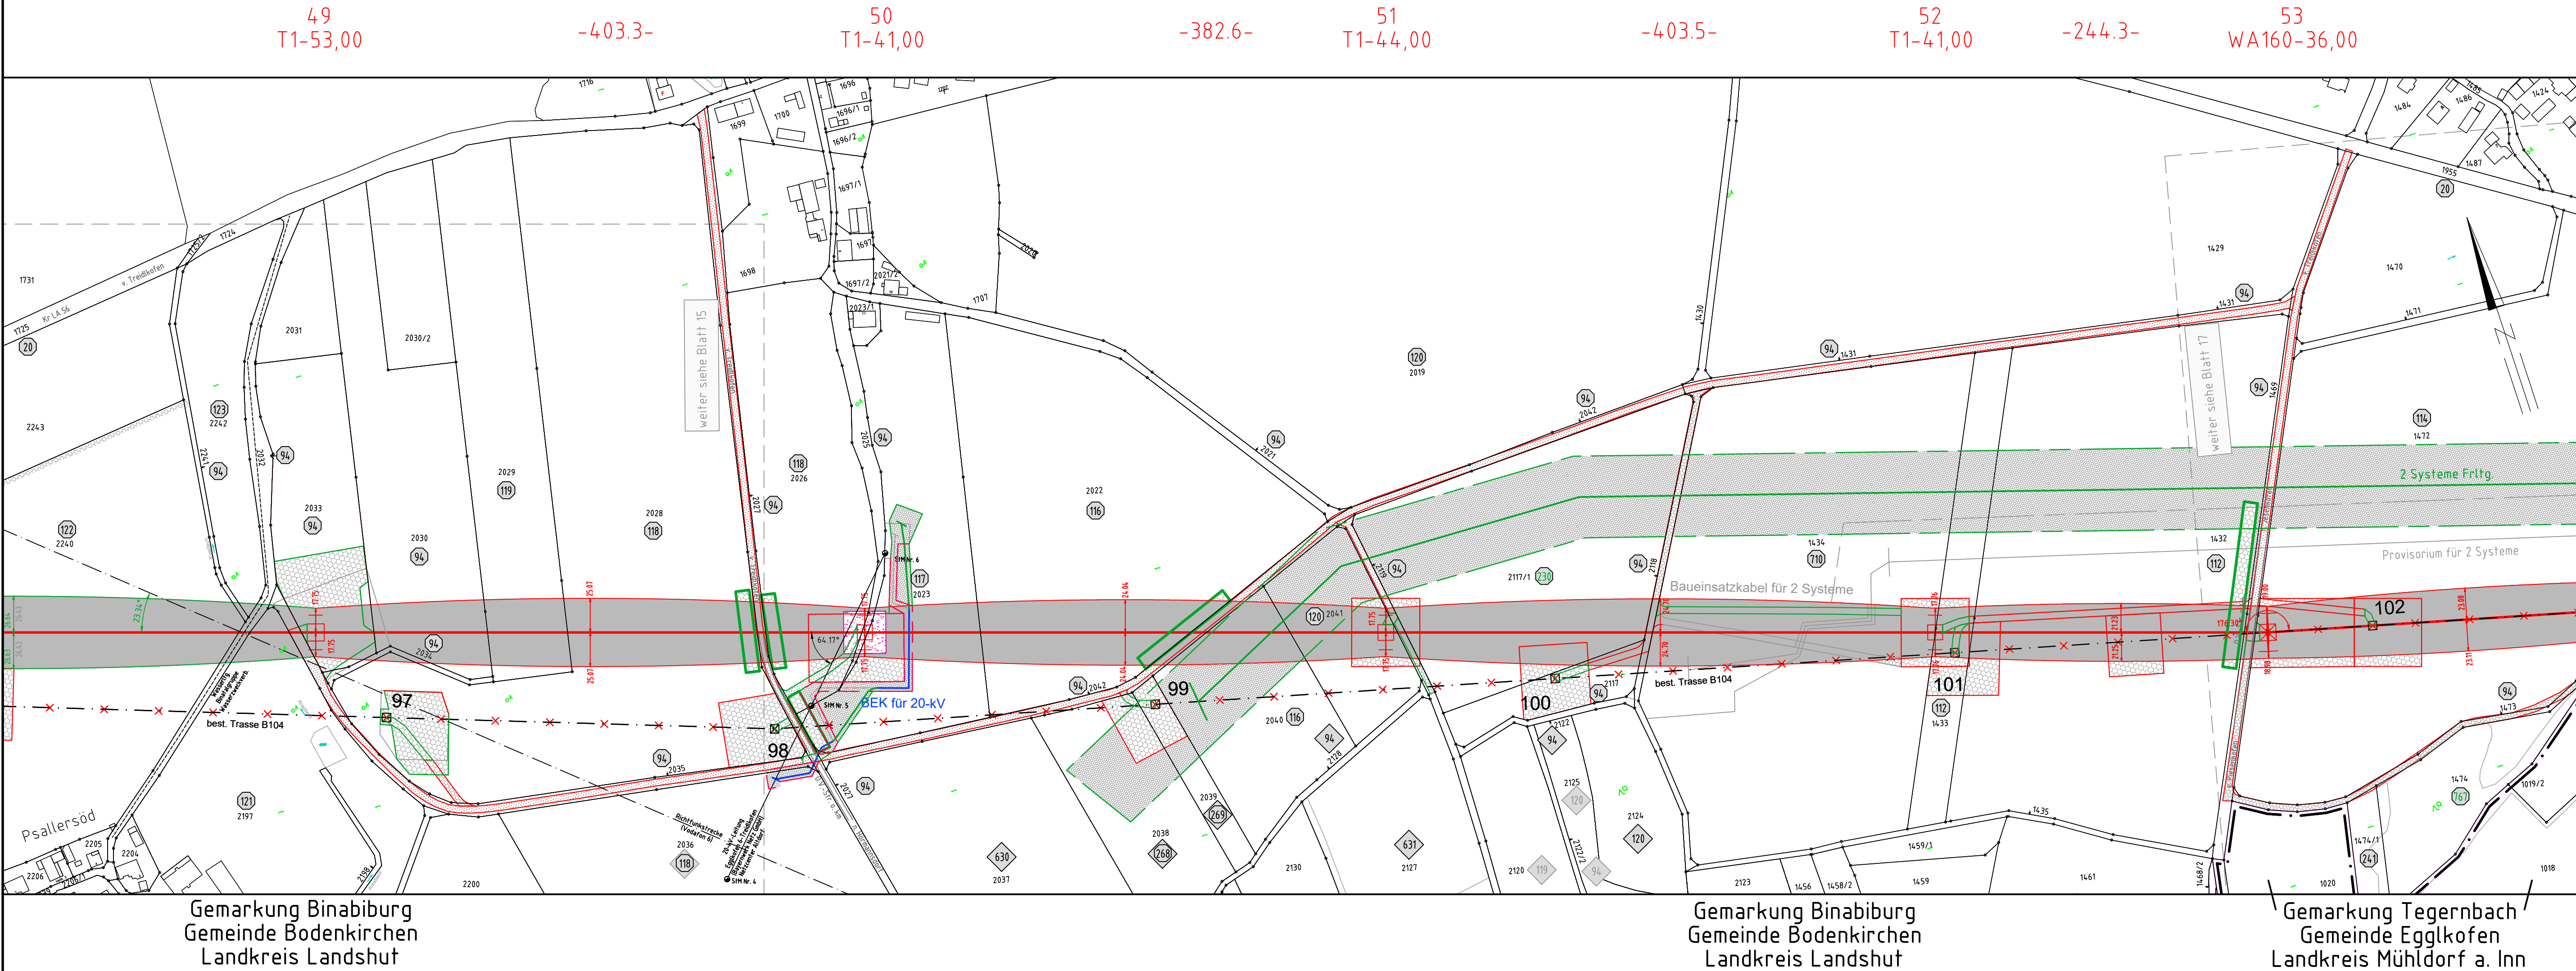

Gemarkung Binabiburg
Gemeinde Bodenkirchen
Landkreis Landshut

Gemarkung Binabiburg
Gemeinde Bodenkirchen
Landkreis Landshut

Gemarkung Tegernbach
Gemeinde Eggkofen
Landkreis Mühldorf a. Inn