

67  
WA120-33,00

-377.1-  
-375.9-

68  
T1-47,00

-352.4-  
-391.1-

69  
WA160-33,00

-365.2-  
-327.5-

70  
T1-44,00

-233.0-

71  
WA160-30,00

-279.7-

72  
WA160-42,00  
WA160-45,00



# 380-kV-Leitung Altheim - Matzenhof

## Teilabschnitt 2 : 380-kV-Ltg. Adlkofen-Matzenhof B152

### Grunderwerbsplan

Mast Nr. 67 - Mast Nr. 72

### Deckblatt


#### Legende:

Masttyp 1	Mastnummer	Länge von Mast zu Mast	1	Eigentümer	1	Eigentümer Schlüsselnr. zu entlastende Fläche
WA160-24,00	-325.0-	T1-26,00	37	Flurstücksnummer	1	Flurstücksnummer
Dauerhafte Freihaltung im Waldbereich	Schutzgerüst	Schutzbereich	1	vorübergehende Beanspruchung	1	vorübergehende Beanspruchung
	Trassenachse	Schutzbereichsbegrenzung	1	Mastzufahrt temporär	1	Mastzufahrt temporär
	äußeres Leitersseil	äußeres Leitersseil	1	Mastzufahrt dauerhaft	1	Mastzufahrt dauerhaft
	Bemäßung des Schutzbereiches in Feldmitte / am Mast	Bemäßung des Schutzbereiches in Feldmitte / am Mast	1	Abspannmast	1	Abspannmast
Geobasisdaten: Bayerische Vermessungsverwaltung	Freileitungsprovisorium/ Bauensatzkabel	Freileitungsprovisorium/ Bauensatzkabel	1	Tragmast	1	Tragmast
			1	Rückbau Hoch- u. Mittelsp.-Ltg.	1	Rückbau Hoch- u. Mittelsp.-Ltg.
			1	Antrag weiterhin gültig	1	Antrag weiterhin gültig
			1	Antrag geändert	1	Antrag geändert
			1	Deckblatt Neuer Stand	1	Deckblatt Neuer Stand

#### Planfeststellungsunterlage

Aufgestellt : ~~08.01.2018~~  
 Bayreuth 14.10.2021  
 TenneT TSO GmbH  
 i.V. gez. Thomas Ehrhardt-Unglaub i.A. gez. Dirk Dafler

SPiE		Maststab	Einheit
		Länge=1:2500	Meter
Bearb.	30.11.2017	Datum	Name
Gepr.	30.11.2017		Obermeier /Deindl
Norm			Hochholzer
Servicebereich CeGIT			
Tennet Taking power further			
A	Deckblatt	02.07.2020	Lo
Zust.	Änderung	Datum	Name
			Urspr.:

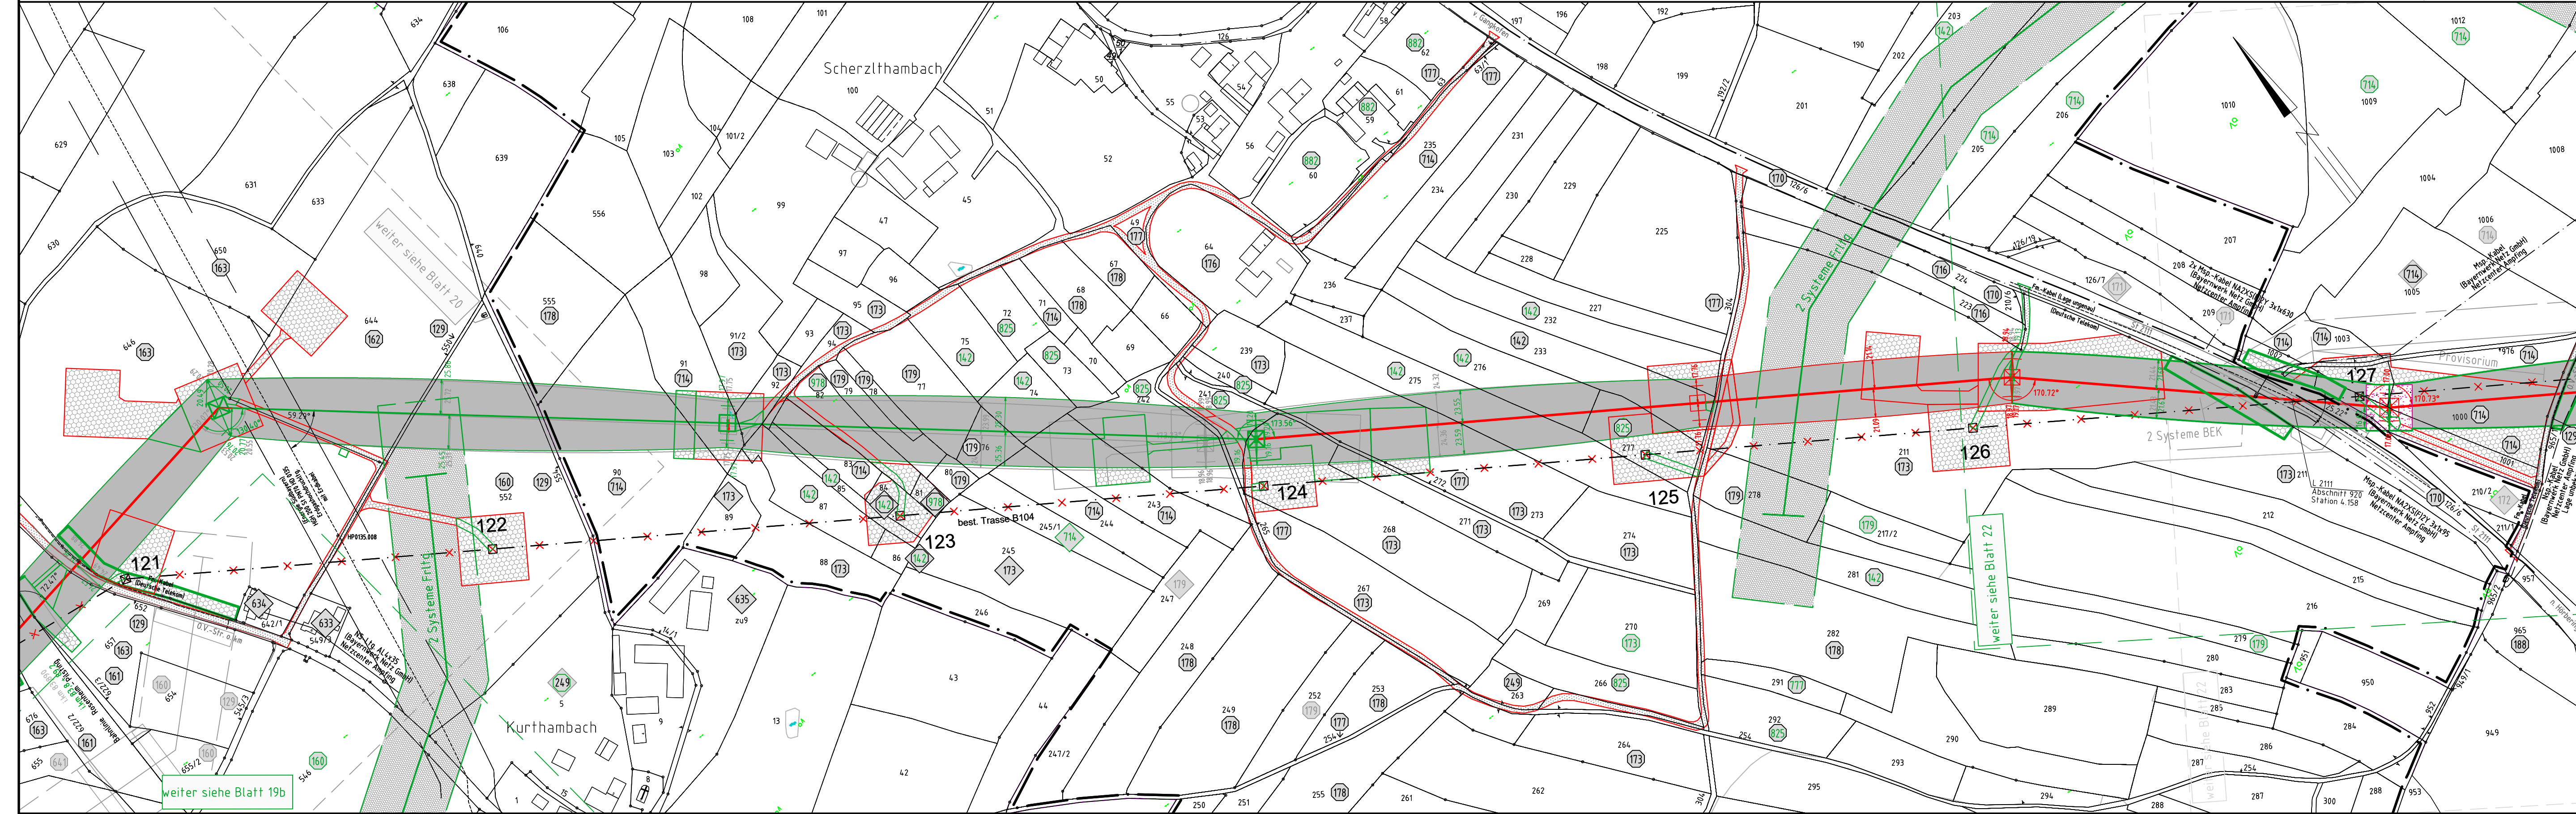

Gemarkung Thambach  
Stadt Neumarkt-Sankt Veit  
Landkreis Mühldorf a. Inn

Gemarkung Schöffthal  
Markt Gangkofen  
Landkreis Rottal-Inn

Gemarkung Hörbering  
Stadt Neumarkt-Sankt Veit  
Landkreis Mühldorf a. Inn