




380-kV-Leitung Altheim - Matzenhof
Teilabschnitt 2 : 380-kV-Ltg. Adlkofen-Matzenhof B152

Grunderwerbsplan

Mast Nr. 91 - Mast Nr. 94

Deckblatt

Legende:

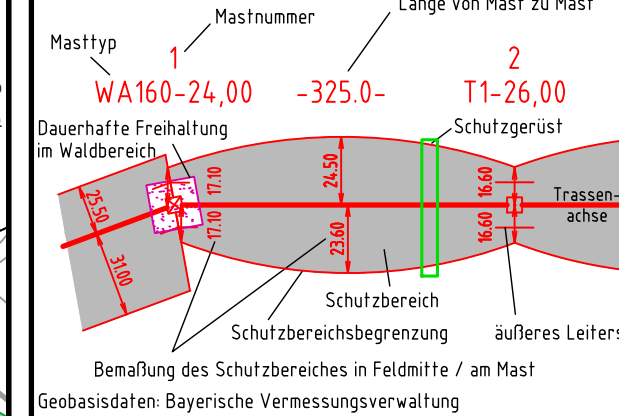


- Grenzen:**
- Land
 - Kreis
 - Stadt/Gem./Markt
 - Gemarkung
 - Flur
 - Flurstück
 - Flurbereinigung
- Legende:**
- 1 Eigentümer Schlüsselnummer
 - 1 Eigentümer Schlüsselnr. zu entlastende Fläche
 - 37 Flurstücksnummer
 - vorübergehende Beanspruchung
 - Mastzufahrt temporär
 - Mastzufahrt dauerhaft
 - Abspannmast
 - Tragmast
 - Rückbau Hoch- u. Mittelfsp.-Ltg.
 - Freileitungsprovisorium/Bau-einsatzkabel
- Legende:**
- 1 Masttyp
 - 1 Mastnummer
 - 1 Länge von Mast zu Mast
 - 2 Schutzgerüst
 - 2 Trassenachse
 - Schutzbereich
 - Schutzbereichsbegrenzung
 - äußeres Leiterseil
- Legende:**
- 1 Antrag weiterhin gültig
 - 1 Antrag geändert
 - 1 Deckblatt Neuer Stand

Planfeststellungsunterlage

Aufgestellt
Bayreuth, TenneT TSO GmbH
i.V. gez. Thomas Ehrhardt-Unglaub i.A. gez. Dirk Dafler

SPiE		Maßstab 1 : 2500	Einheit Meter
Bearb.	20.12.2017	Datum	Name Chapman
Gepr.	20.12.2017	Datum	Name Temmeier
Norm			
Servicebereich CeGIT			
Tennet Taking power further			
Zust.	Änderung	Datum	Name
A	Deckblatt	19.06.2020	Pa
Ursprr:			

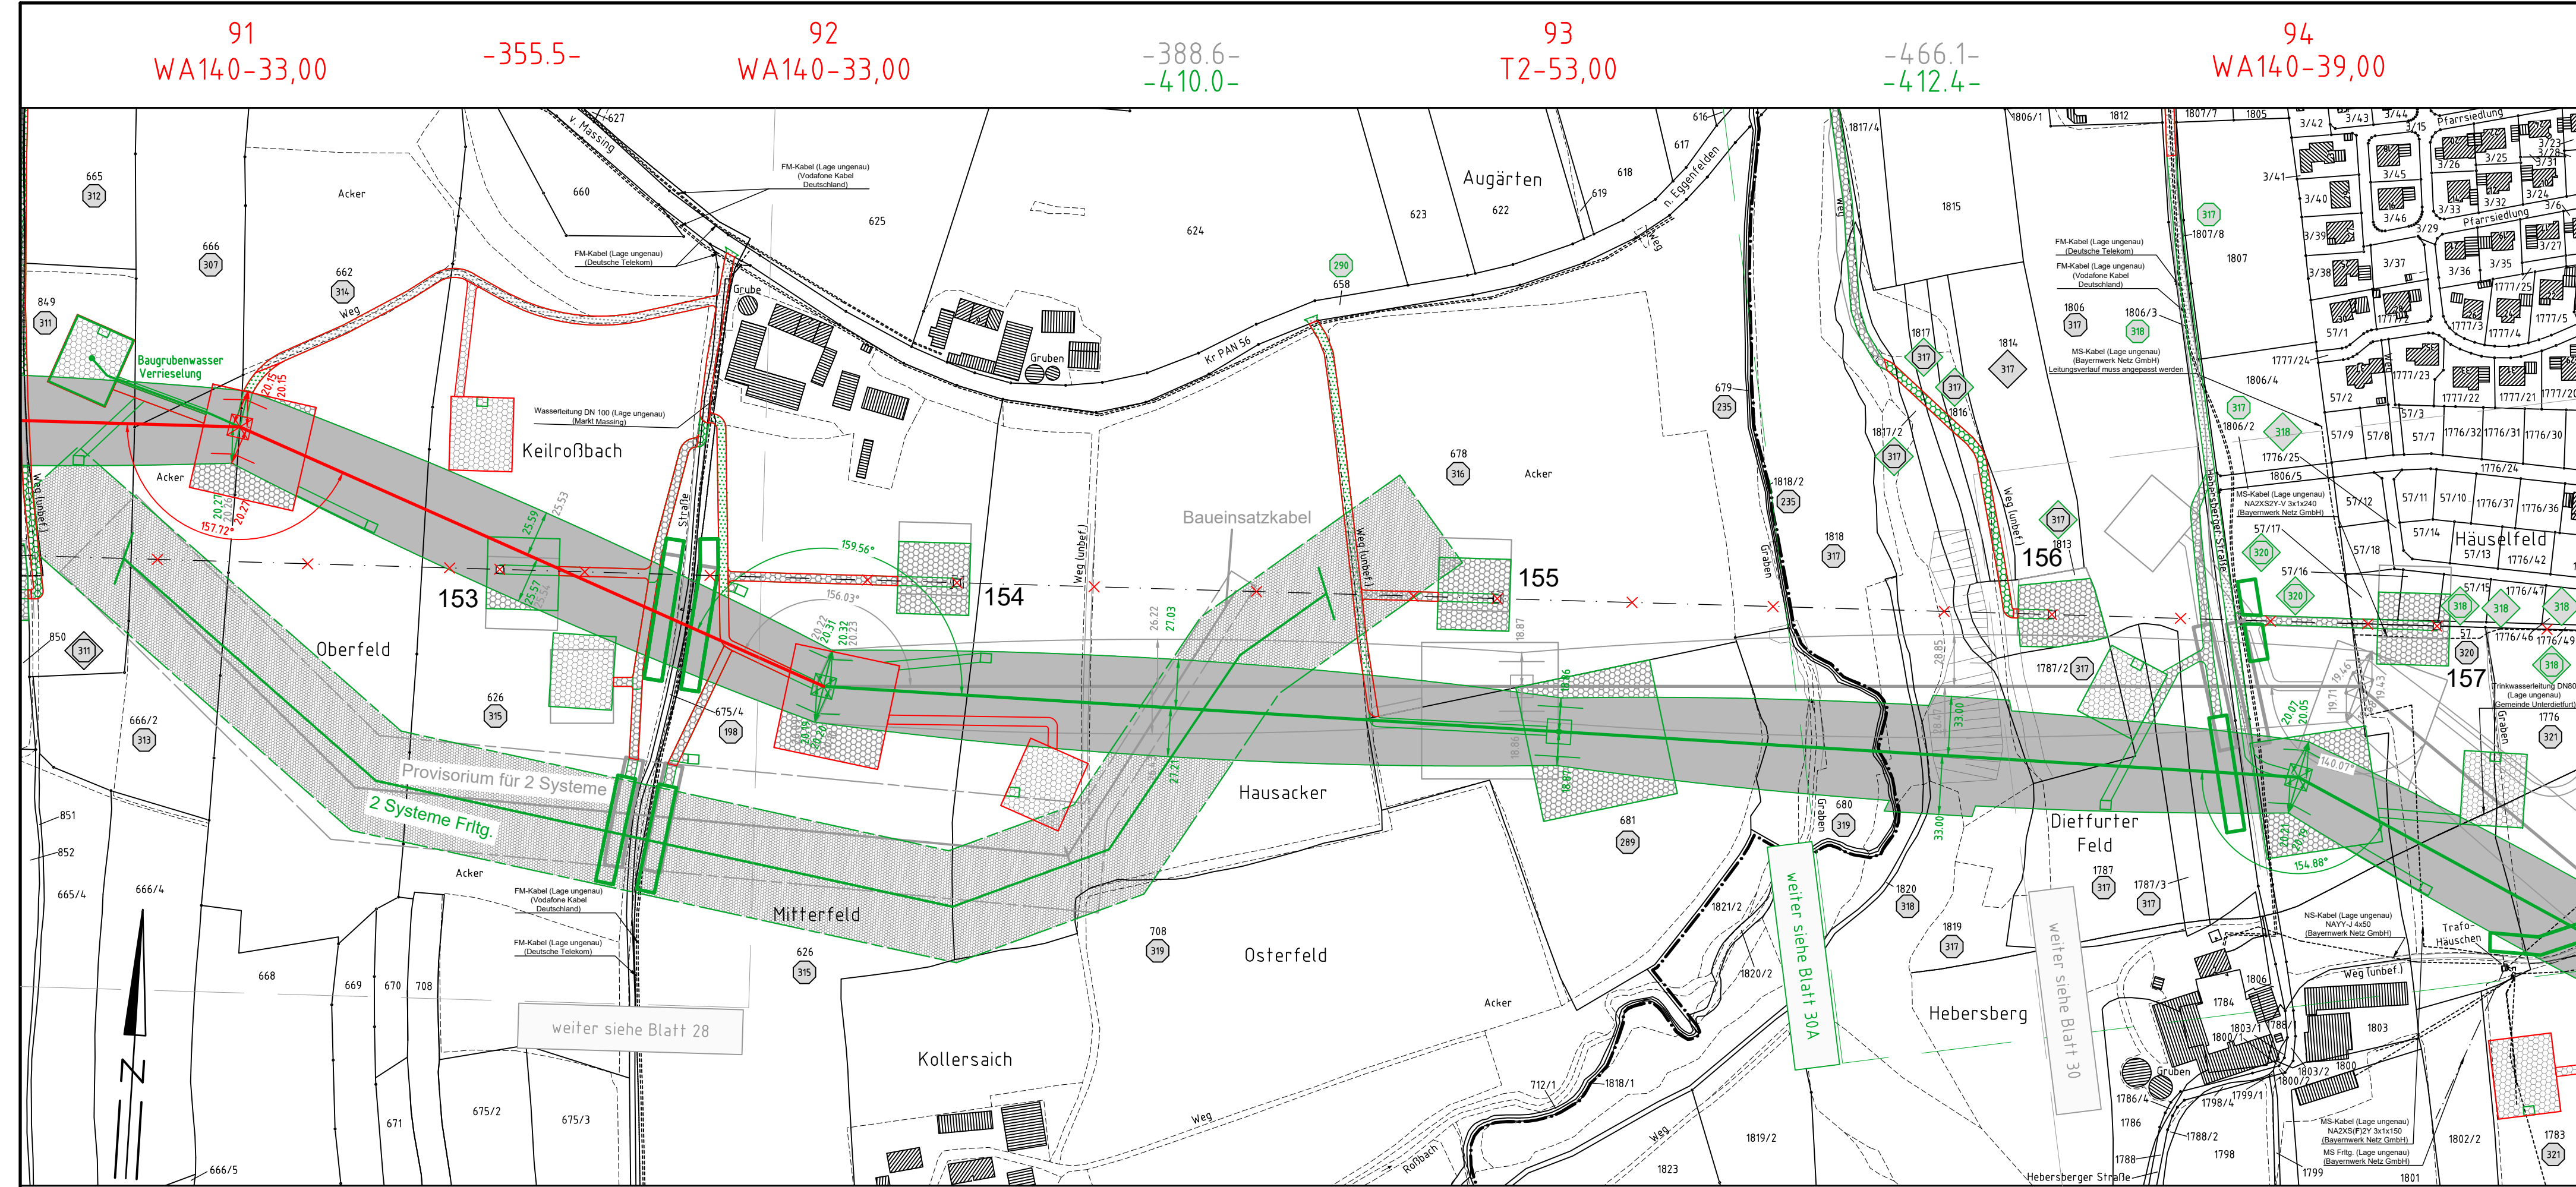

Gemarkung Wolfsegg
Markt Massing

Landkreis Rottal-Inn
Regierungsbezirk Niederbayern

Gemarkung Unterdietfurt
Gemeinde Unterdietfurt