

100
WA140-36,00

-296.5-

101
T2-41,00

-459.5-

102
T2-41,00

-361.7-

103
WA140-27,00




Anlage 14.1
Blatt 32/56

380-kV-Leitung Altheim - Matzenhof Teilabschnitt 2 : 380-kV-Ltg. Adlkofen-Matzenhof B152


Grunderwerbsplan

Mast Nr. 100 - Mast Nr. 103

Deckblatt

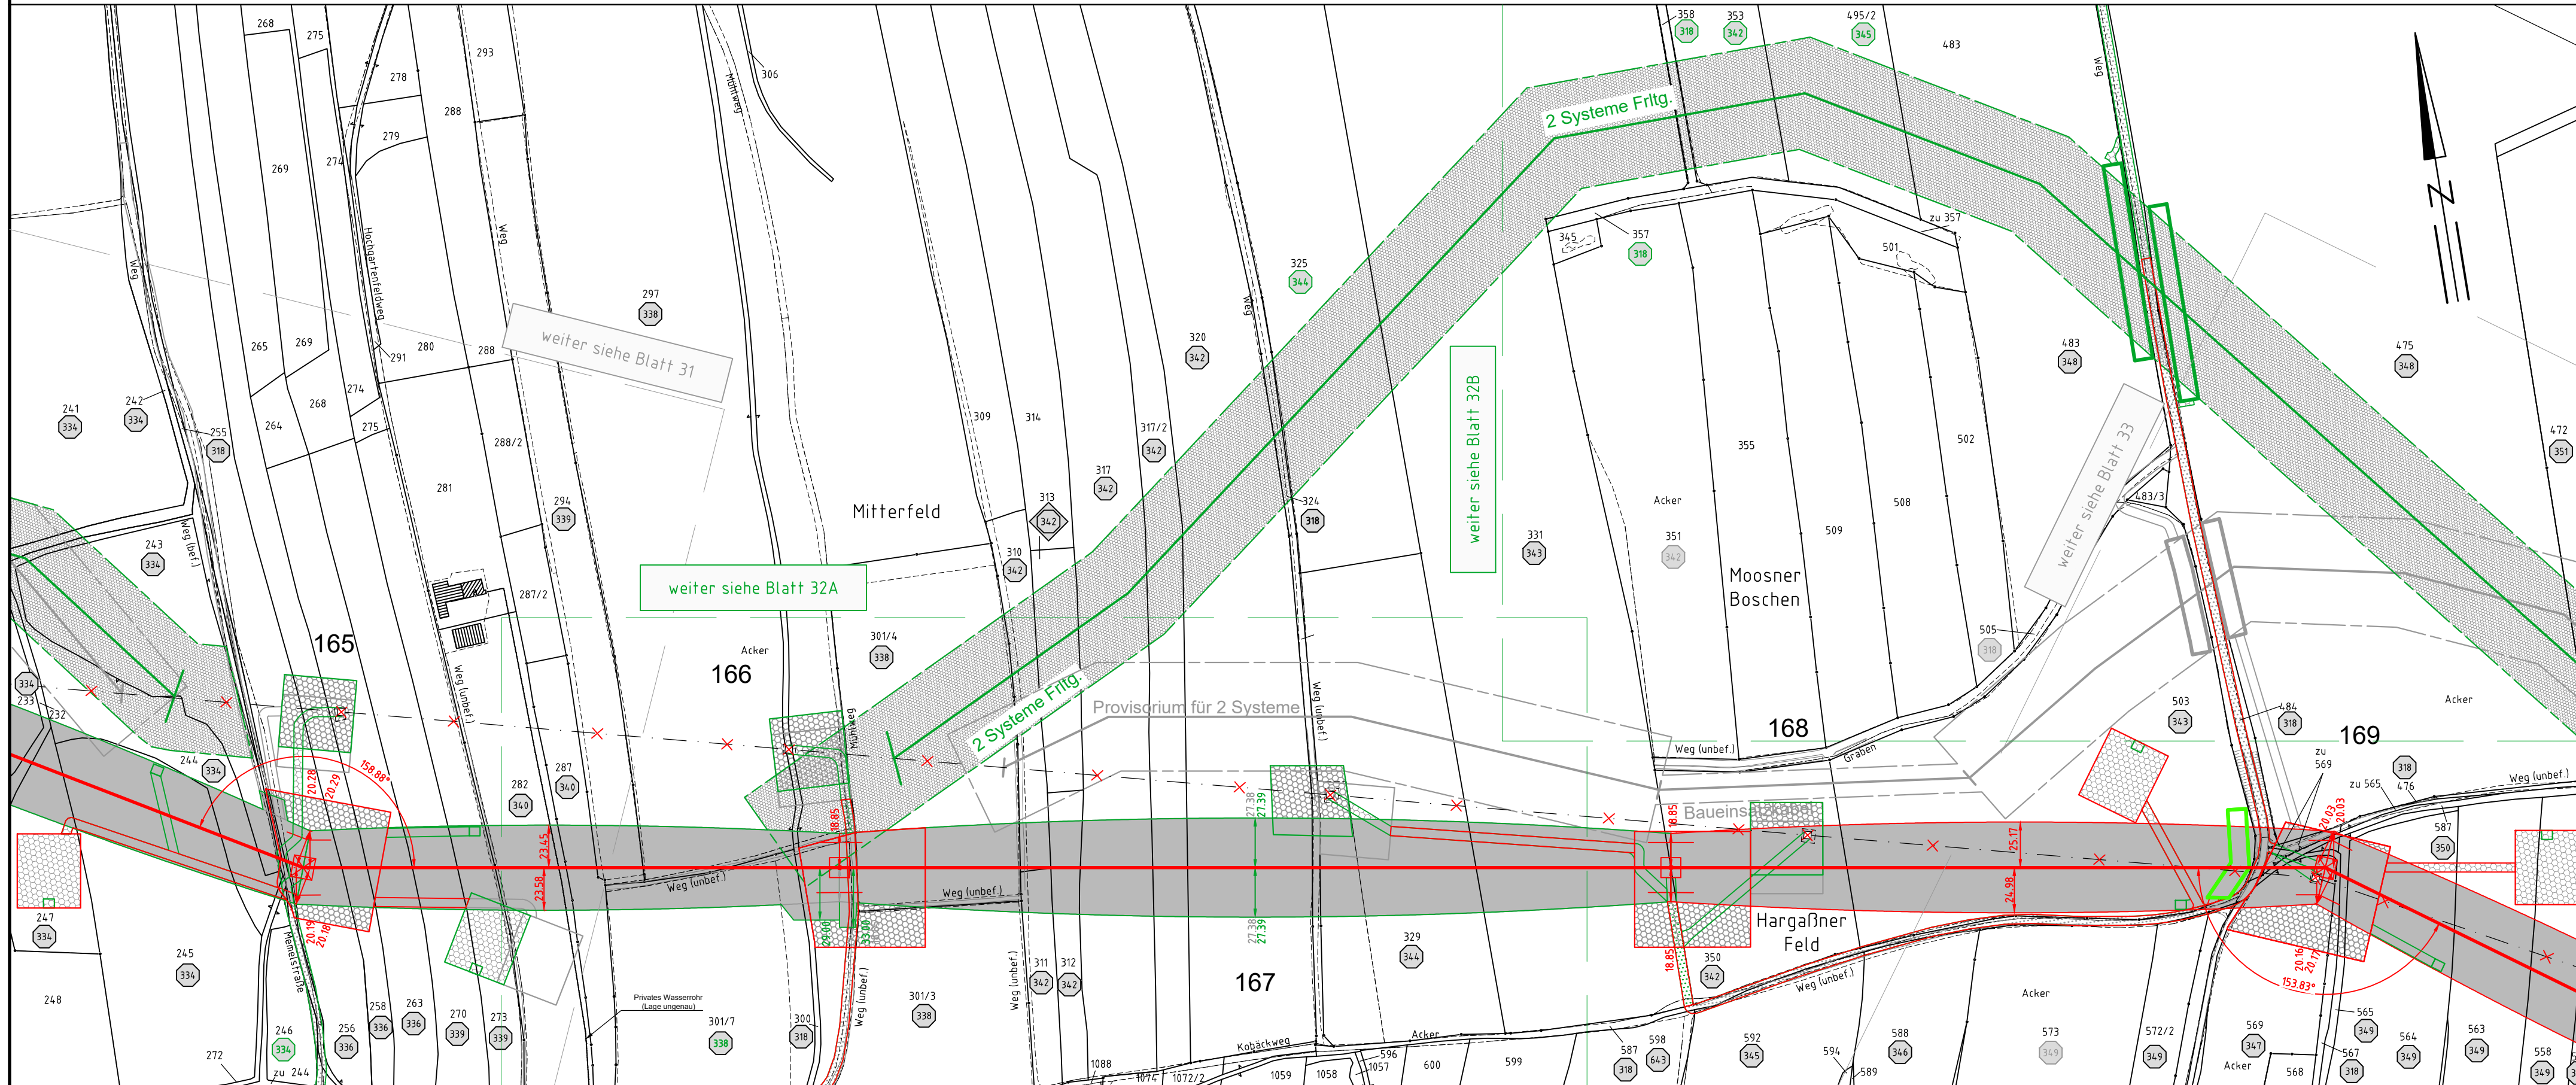

Legende:

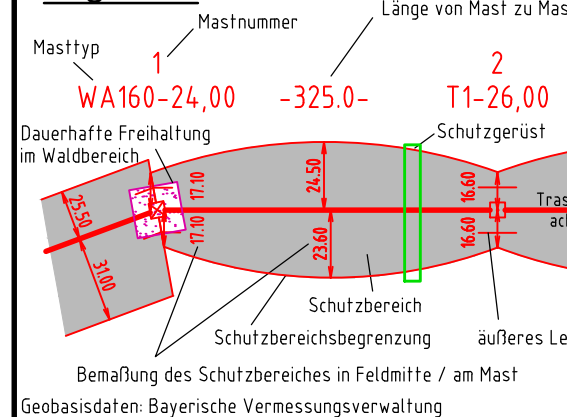

- 1 Eigentümer Schlüsselnummer
- 1 Eigentümer Schlüsselnr. zu entlastende Fläche
- 37 Flurstücksnummer
- vorübergehende Beanspruchung
- Mastzufahrt temporär
- Mastzufahrt dauerhaft
- Abspannmast
- Tragmast
- Rückbau Hoch- u. Mittlsp.-Ltg. Freileitungsprovisorium/ Baueinsatzkabel

Grenzen:

- Land
- Kreis
- Stadt/Gem./Markt
- Gemarkung
- Flur
- Flurstück
- Flurbereinigung
- Antrag weiterhin gültig
- Antrag geändert
- Deckblatt Neuer Stand

Planfeststellungsunterlage

Aufgestellt
Bayreuth, TenneT TSO GmbH
i.V. gez. Thomas Ehrhardt-Unglaub i.A. gez. Dirk Dafler

08.01.2018
12.08.2022

		Maßstab 1 : 2500	Einheit Meter
Bearb. 20.12.2017 Gepr. 20.12.2017		Name Chapman Temmeier	
Norm		Servicebereich CeGIT	
A Deckblatt 19.06.2020		Pa	
Zust.	Änderung	Datum	Name
Urspr.:			

Landkreis Rottal-Inn
Regierungsbezirk Niederbayern

Gemarkung Unterdietfurt
Gemeinde Unterdietfurt