


380-kV-Leitung Altheim - Matzenhof

Teilabschnitt 2 : 380-kV-Ltg. Adlkofen-Matzenhof B152

Grunderwerbsplan

Mast Nr. 222 - Mast Nr. 226

Deckblatt

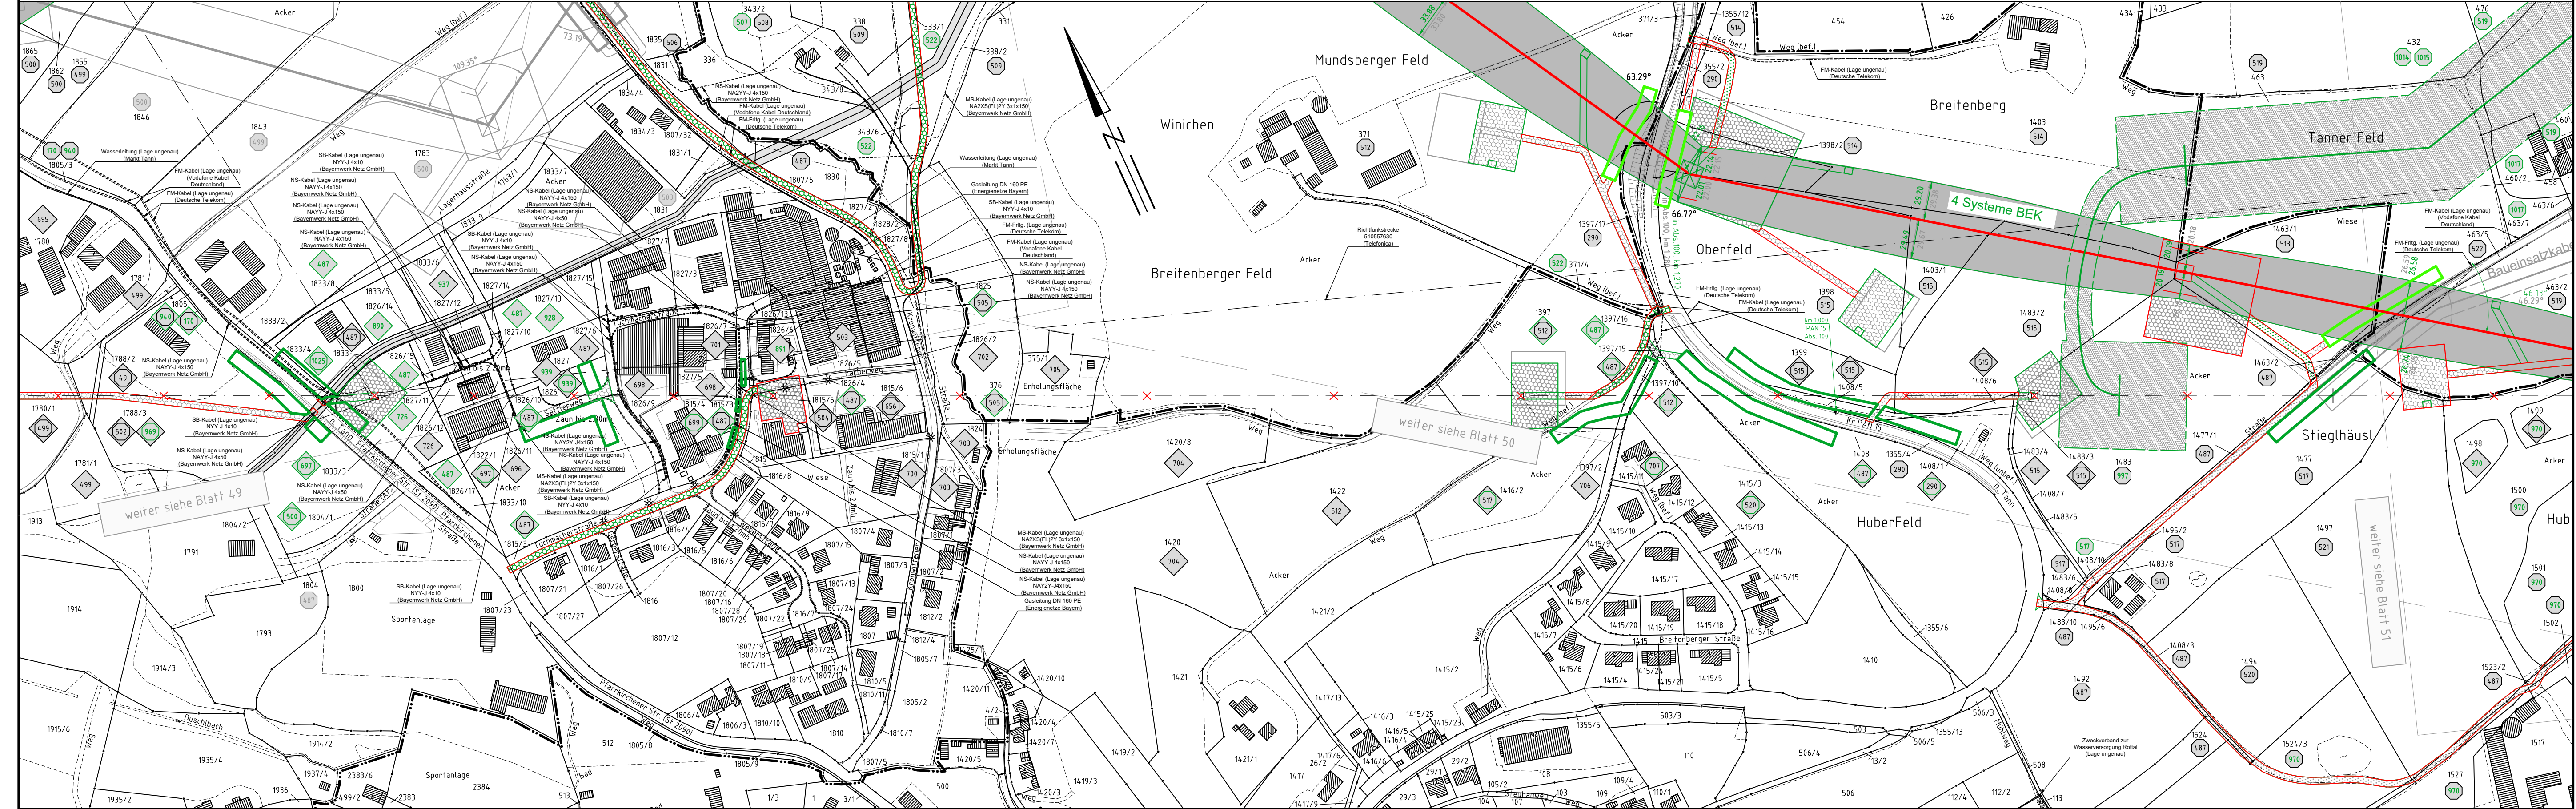

Legende:

Masttyp 1 Mastnummer Länge von Mast zu Mast Mastnummer 2

WA160-24,00 -325,0- T1-26,00

Dauerhafte Freihaltung im Waldbereich

Schutzgerüst

Schutzbereich

Schutzbereichsbegrenzung

äußeres Leitersseil

Bemessung des Schutzbereiches in Feldmitte / am Mast

Geobasisdaten: Bayerische Vermessungsverwaltung

1 Eigentümer Schlüsselnummer
1 Eigentümer Schlüsselnr. zu entlastende Fläche
37 Flurstücksnummer

vorübergehende Beanspruchung
Mastzufahrt
Mastzufahrt Gauerhaft

Abspannmast
Tragmast

Rückbau Hoch- u. Mittelsp.-Ltg.
Freileitungsprovisorium/
Baueinsatzkabel

Grenzen:

Land
Kreis
Stadt/Gem./Markt
Gemarkung
Flur
Flurstück
Flurbereinigung

Antrag weiterhin gültig
Antrag geändert
Deckblatt Neuer Stand

Planfeststellungsunterlage

Aufgestellt Bayreuth, TenneT TSO GmbH i.V. gez. Thomas Ehrhardt-Unglaub

-08.01.2018	
12.08.2022	
i.A. gez. Dirk Daßler	
Maßstab 1:2500	Einheit Meter
Servicebereich CeGIT	
A Deckblatt	19.06.2020 Pa
Zust. Änderung	Datum Name Urspr.