


# Regelquerschnitt PAN 20

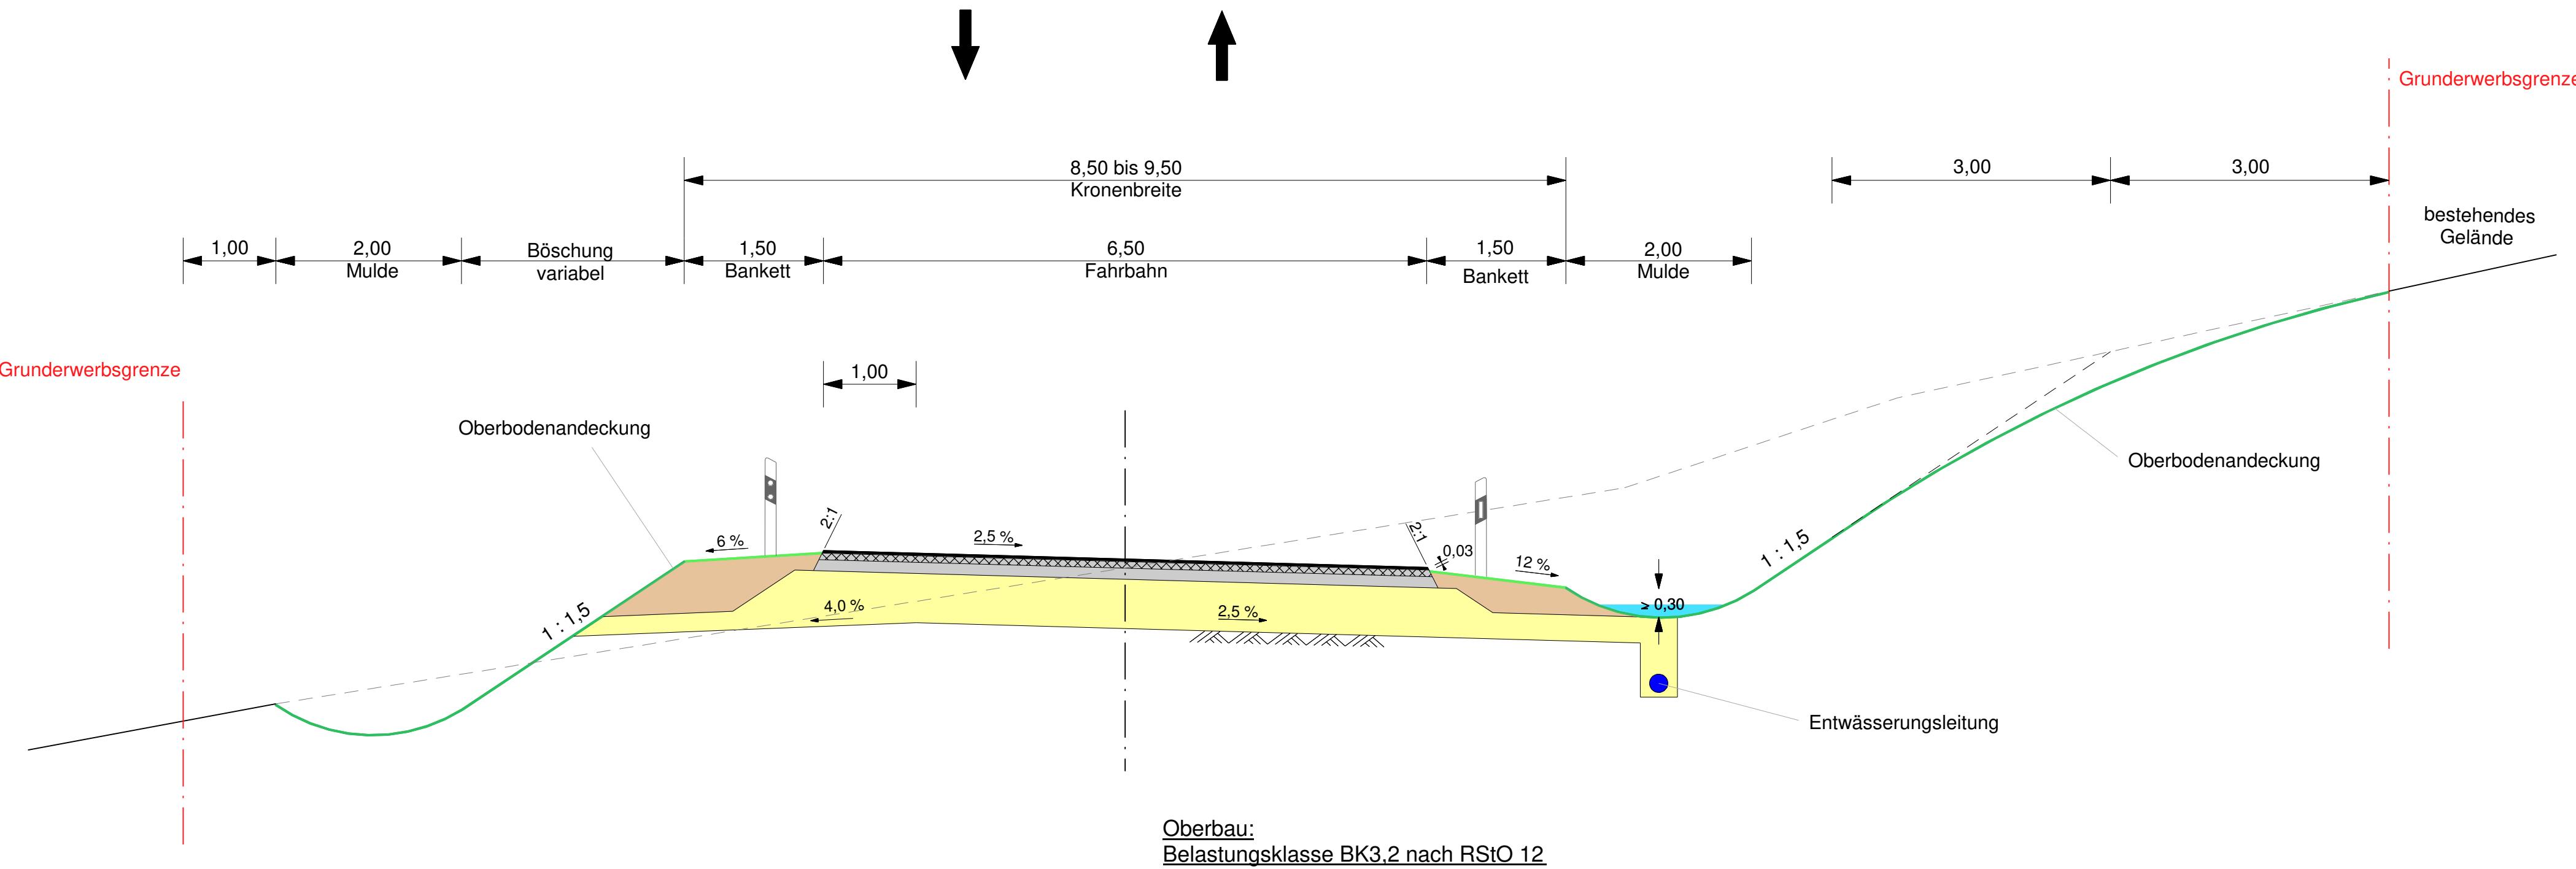

Planfeststellung vom 20.12.2007

Deckblatt vom 01.03.2018

	<b>BBI</b> BBI INGENIEURE GMBH	Niederlassung Dingolfing Marienplatz 19 D-84130 Dingolfing Tel: +49 8731 3165-0 Fax: +49 8731 3165-10 www.bbi-ingenieure.de
gezeichnet	März 2018	Mo
gezeichnet	März 2018	Mo
geprüft	März 2018	Prüfer

	Freistaat Bayern Staatliches Bauamt Passau Am Schanzl 2, 94032 Passau, Tel. 0851/500-01	U. Intervall: 6 Blatt Nr. 2 Datums: Zeichen:
<b>PLANFESTSTELLUNG</b>		
<b>B 388; (Vilsbiburg) - (Pfarrkirchen)</b>		
<b>Ausbau zw. Engenfelden - Pfarrkirchen Zusatzkonstruktionsbau mit Umbau Kreisstr. B 388 / PAN 20</b>		
<b>Regelquerschnitt PAN 20</b>		
Abschnitt 820: Station 0,072 km - Abschnitt 840: Station 0,71 km (Bau-km 3+000 - Bau-km 3+070)		
Maßstab 1 : 50		

Aufgestellt: Pfarrkirchen, den 01.03.2018 Staatliches Bauamt	
R. W u f k a, Ltd. Baudirektor	
Projekt: Pfarrkirchen SBA - B388 BAI 1 V14	Seite: