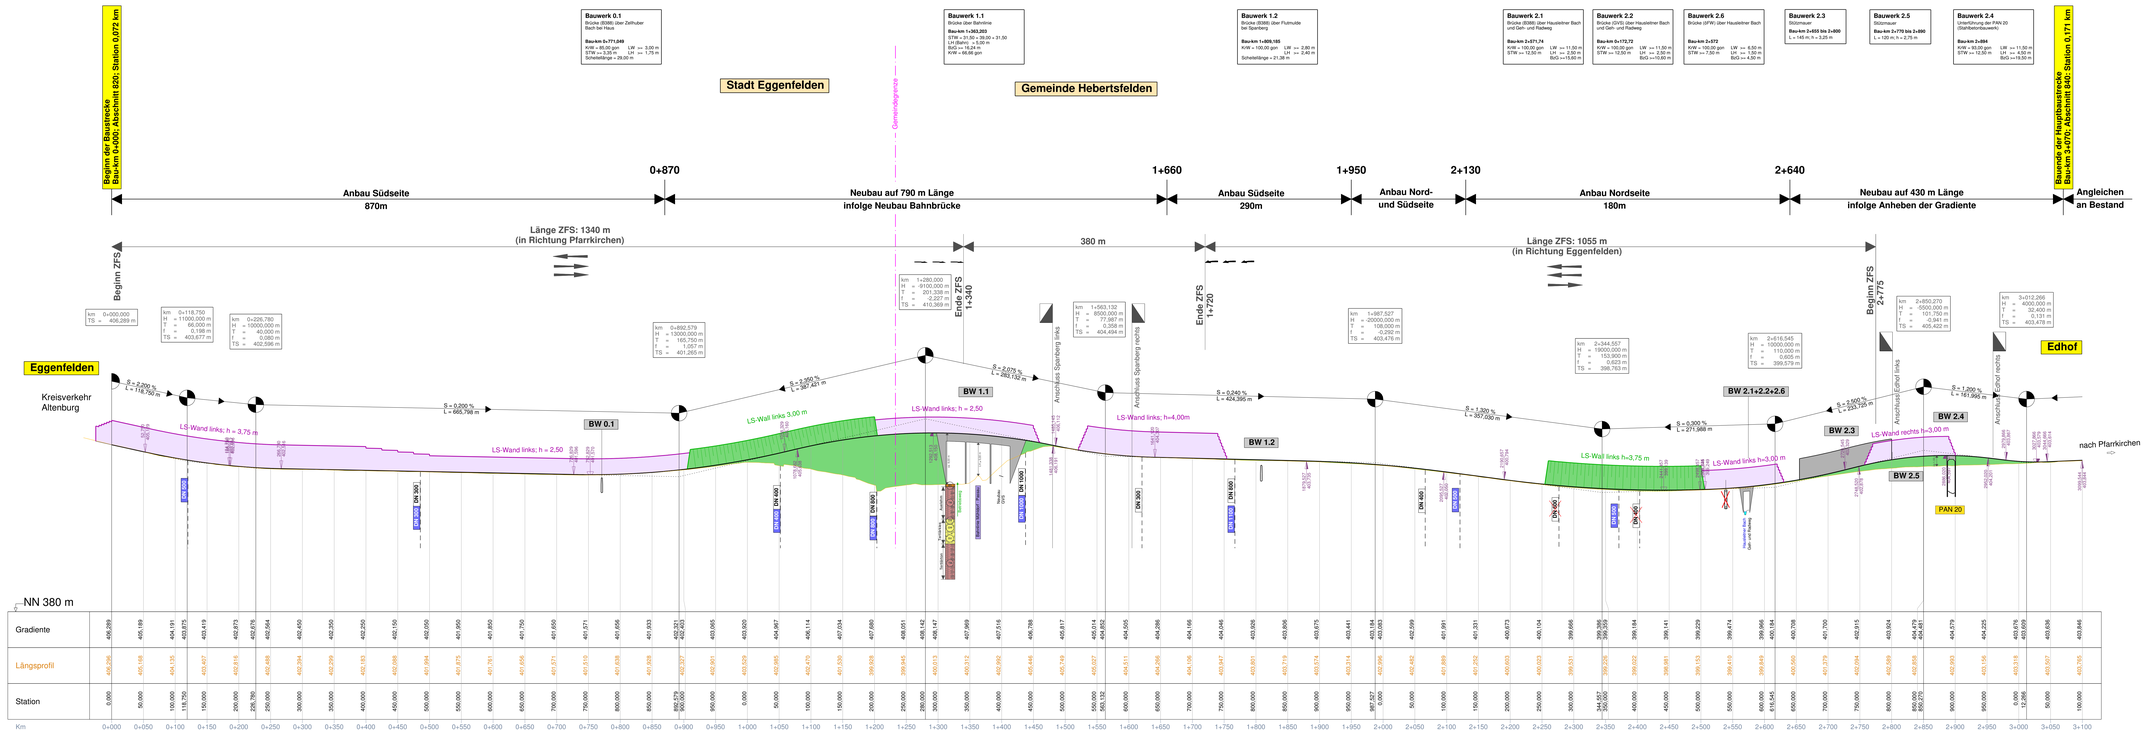

Zeichenerklärung

- H = 15.000 m — Neigungsbruchpunkt mit Angabe von Gefälle (-) und Steigung (+) in Prozent, Länge der Gefälle (Steigungen) Strecke und Höhenwerte
- Gradientenfestpunkt
- Gradientenhochpunkt
- Beginn/Ende Kuppen- bzw. Wannenausrundung
- Einmündung rechts, abfallend
- Lärmschutzwall
- Lärmschutzwand
- Einschnitt
- Damm
- Einmündung links, ansteigend

Planfeststellung vom 20.12.2007

Deckblatt vom 01.03.2018

Nicht amtlich

BBI INGENIEURE GMBH
Niederlassung Dingolfing
Stadtplatz 29
D-84130 Dingolfing
Tel.: +49 8731 3165-0
Fax: +49 8731 3165-10
www.bbi-ingenieure.de

bearbeitet	Mai 2018	Zeichen
bearbeitet	Mai 2018	Moser
gezeichnet	Mai 2018	Moser
geprüft	März 2018	Pritscher

Freistaat Bayern
Staatliches Bauamt Passau
Am Schanzl 2, 94032 Passau, Tel. 0851/3925-0

Unterlage	8
Blatt Nr.	1
Datum	Zeichen

PLANFESTSTELLUNG

B 388; (Vilsbiburg) - Eggenfelden (Stadtgrenze)
Ausbau zw. Eggenfelden - Pfarrkirchen
Zusätzliche Anlagen /Kall
mit Umbau der Anschlußstelle B 388 / PAN 20

Abschnitt 820; Station 0.072 km bis Abschnitt 840; Station 0.171 km
Bauende Bauwerk 0+000 bis km 3+070

bearbeitet	
gezeichnet	
geprüft	März 2018 / Hoffbauer

Höhenplan
B 388

Maßstab 1 : 2500 / 250

Aufgestellt: Pfarrkirchen, Staatliches Bauamt

R. Wutka, Ltd. Baudirektor

Projekt: Pfarrkirchen 5854 - B388 BW 01/4

Datum: