
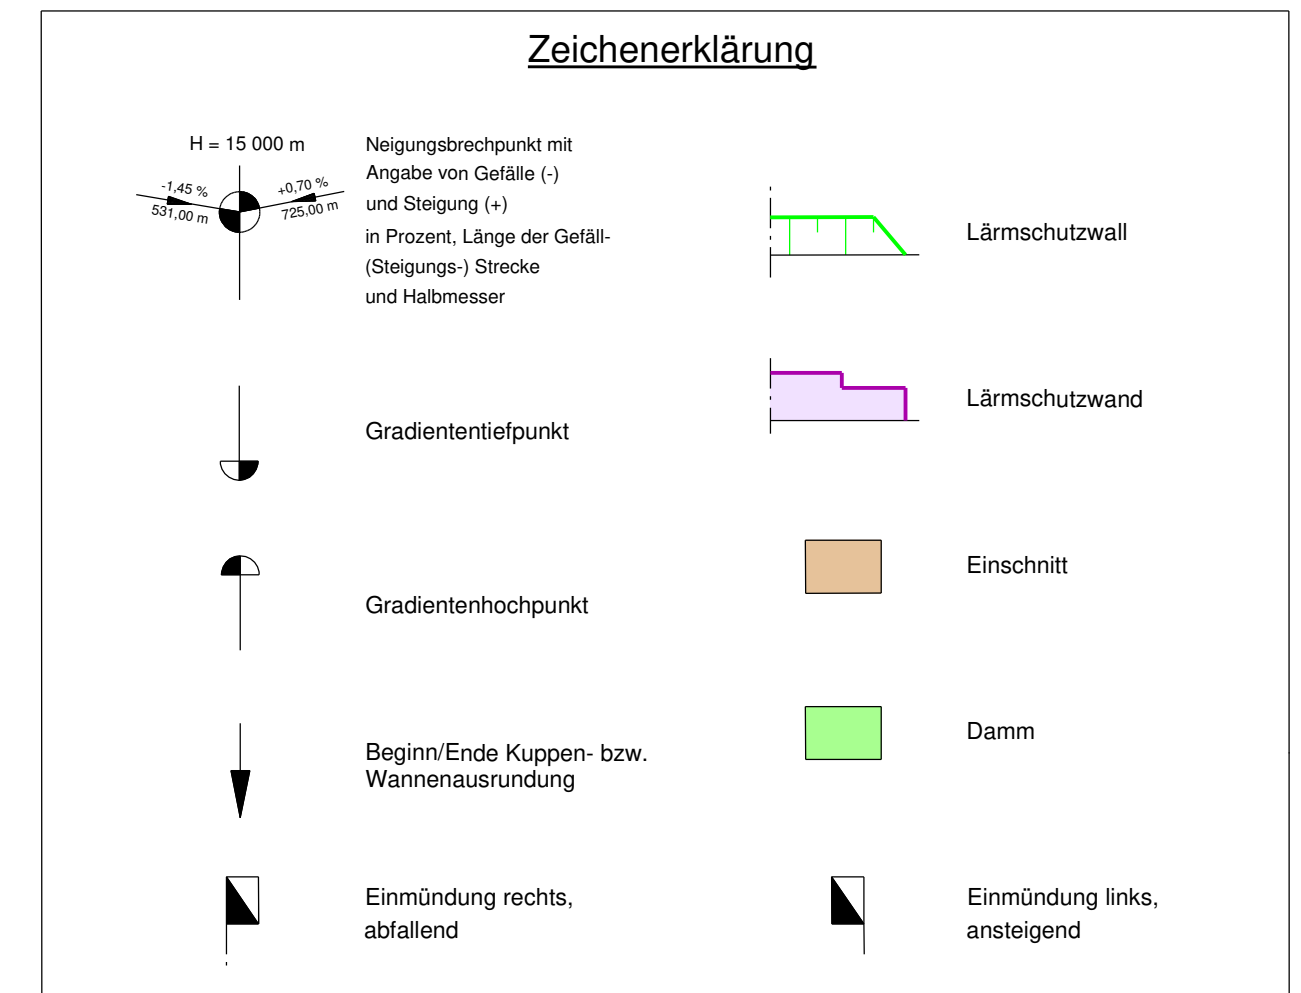


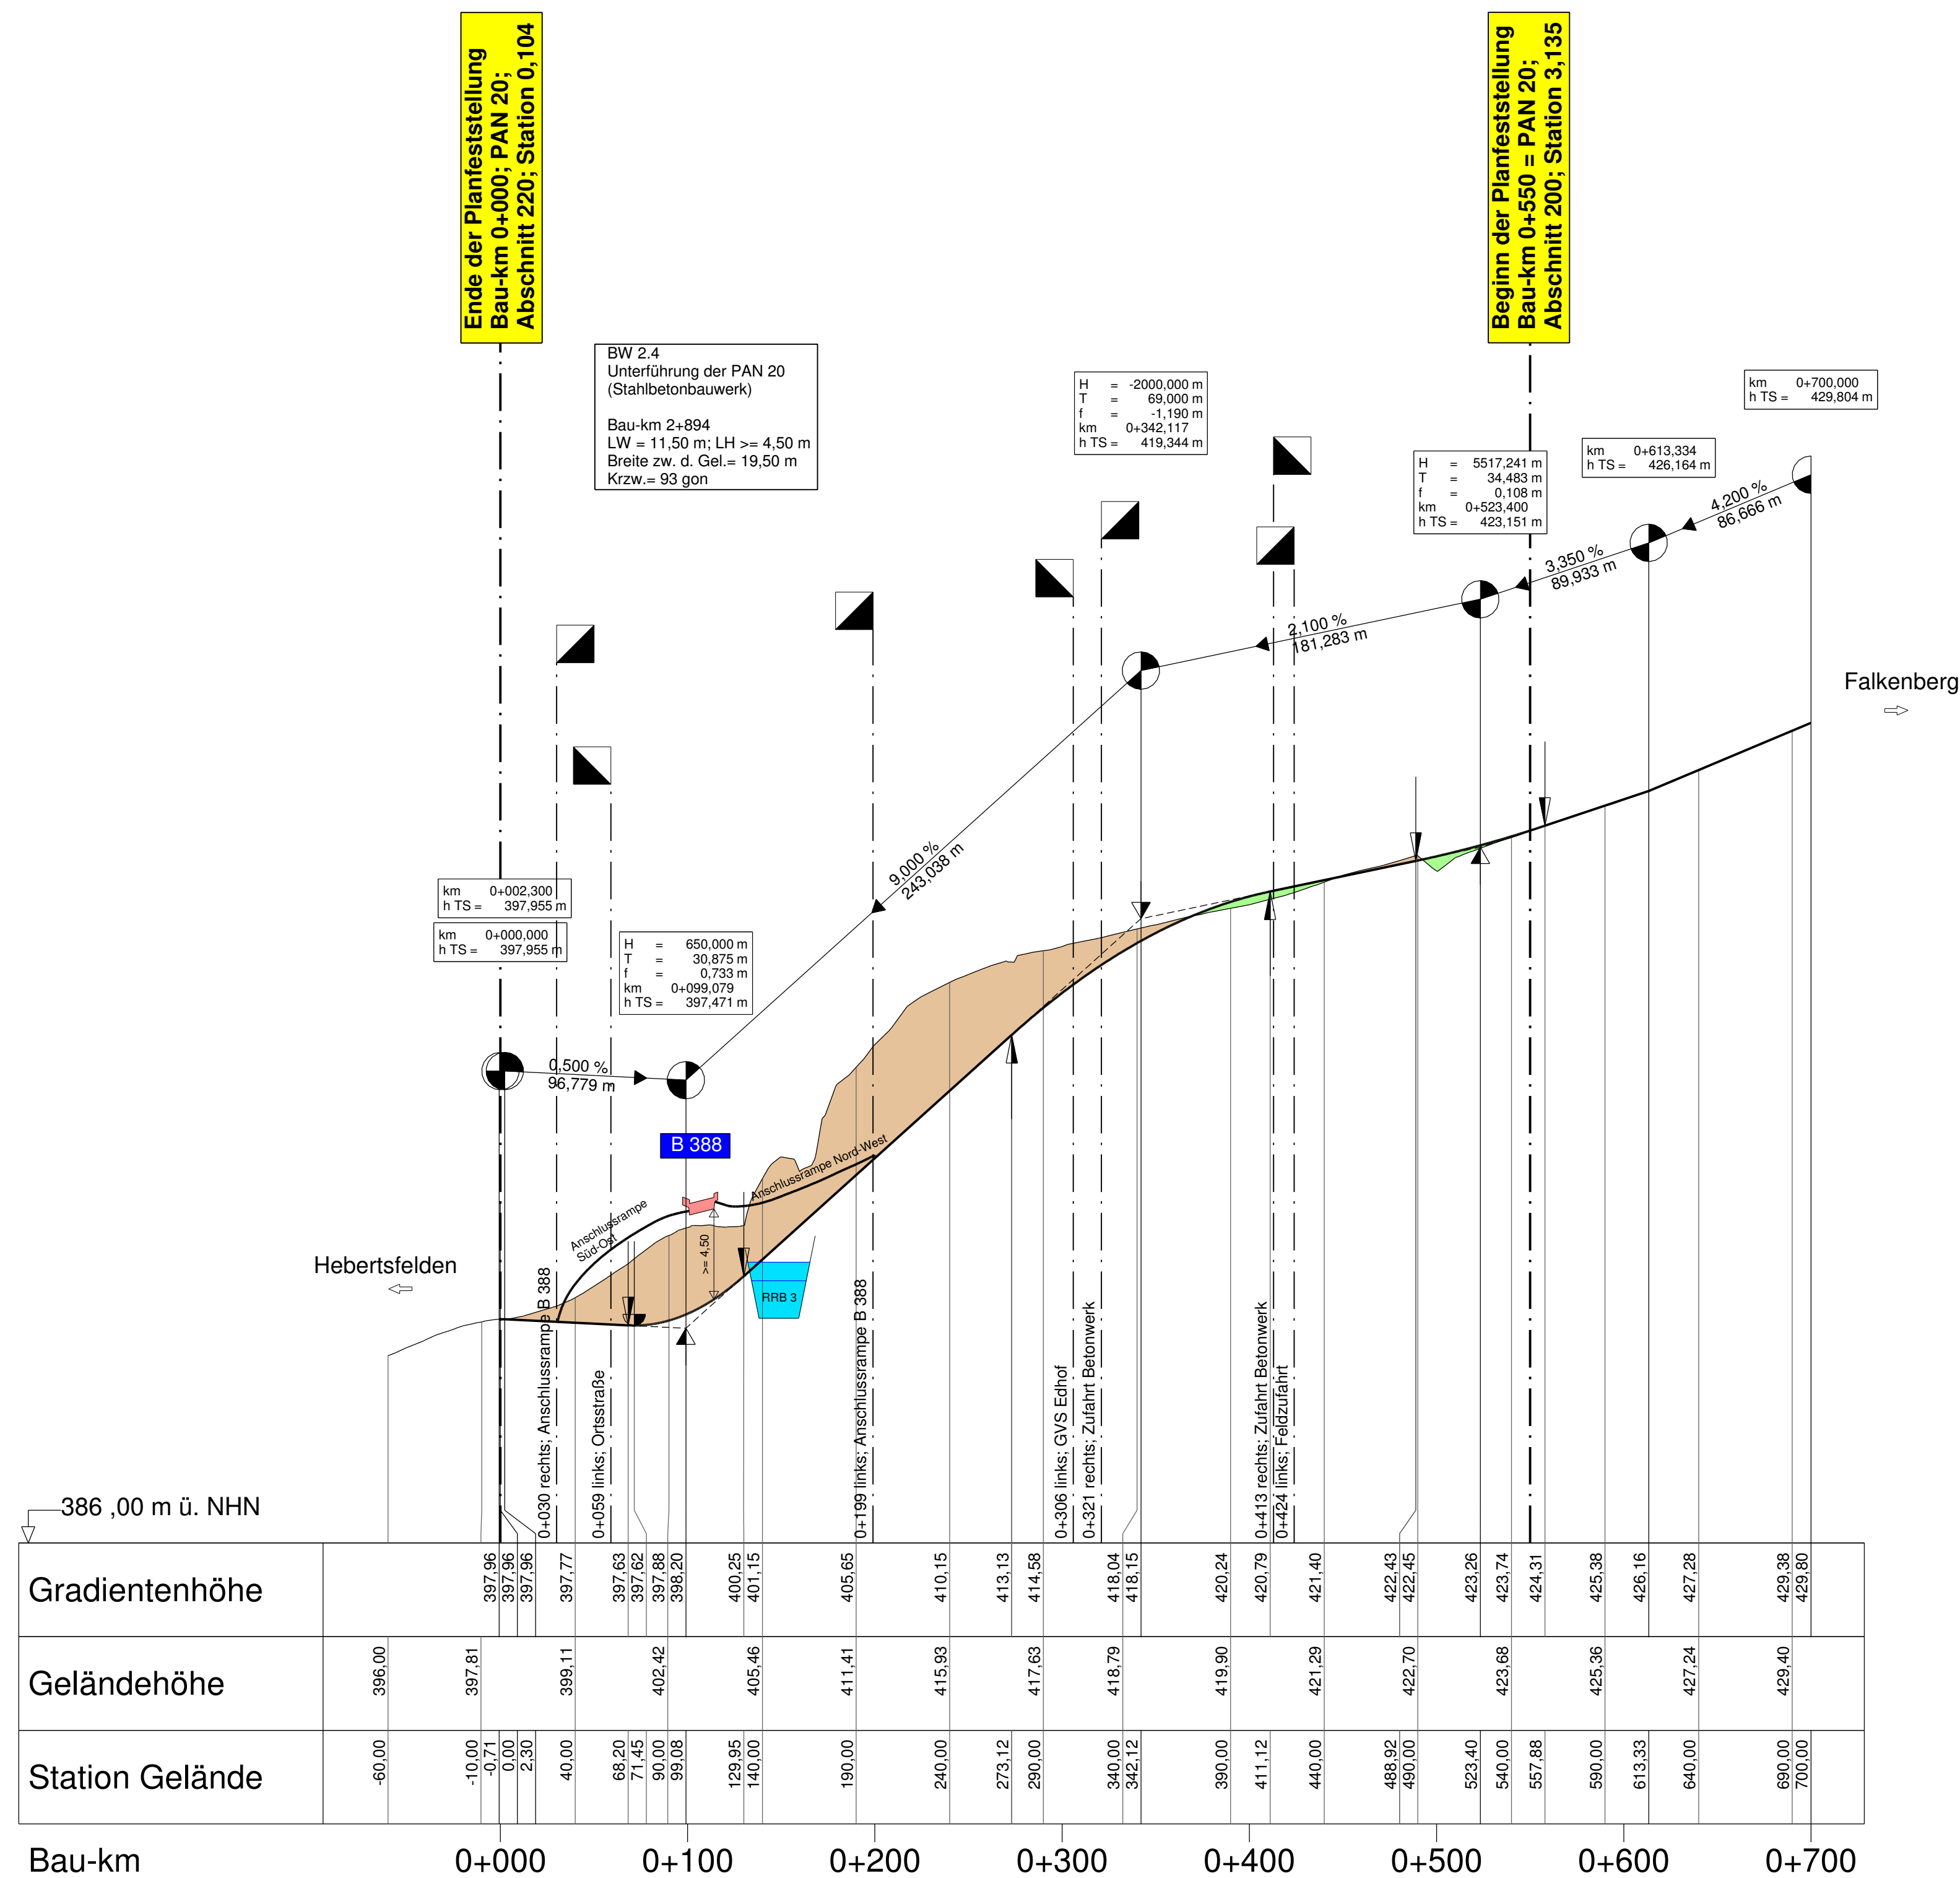

Planfeststellung vom 20.12.2007

Deckblatt vom 01.03.2018

 BBI INGENIEURE GMBH	Niederlassung Dingolfing Marienplatz 19 D-84130 Dingolfing Tel: +49 8731 3165-0 Fax: +49 8731 3165-10 www.bbi-ingenieure.de		Datum	Zeichen
	bearbeitet		März 2018	Moser
	gezeichnet		März 2018	Moser
	geprüft		März 2018	Pritscher

 Freistaat Bayern Staatliches Bauamt Passau Am Schanzl 2, 94032 Passau, Tel. 0851 500-101	Unterlage	8
	Blatt Nr.	2
	Datum	
	Zeichen	
PLANFESTSTELLUNG		
B 388; (Vilsbiburg) - (Pflankirchen)		
Ausbau zw. Eggenfelden - Pflankirchen		
Zusatzfahrpläne B 388 / PAN 20		
mit Umbau von B 388 / PAN 20		
Abschnitt 820; Station 0,072 km - Schnitt 840; Station 0,171 km (Bau-km 0+000 - Bau-km 3+070)		
Höhenplan PAN 20		
Maßstab 1 : 2500 / 250		
Aufgestellt: Pflankirchen, den 03.2018 Staatliches Bauamt		
R. W u f k a, Ltd. Baudirektor		
Projekt: Pflankirchen SBA - B388 BAII V14		
Datum:		