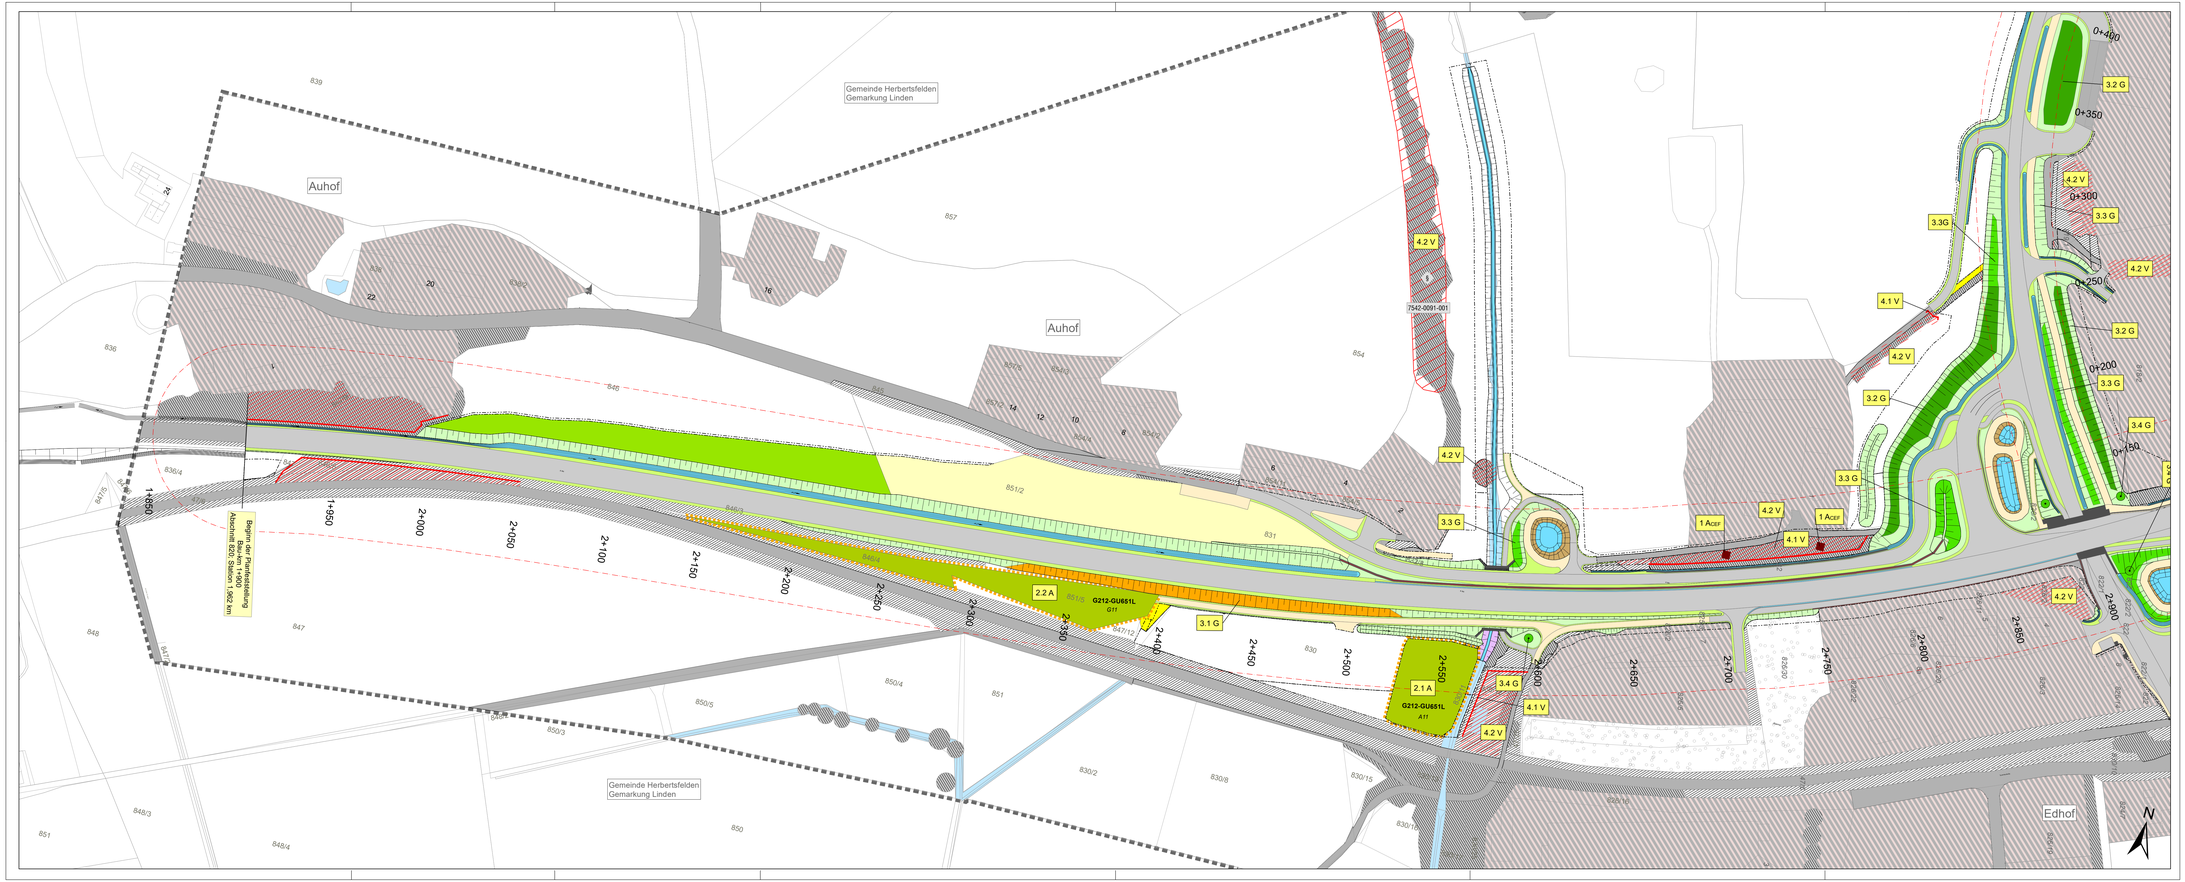

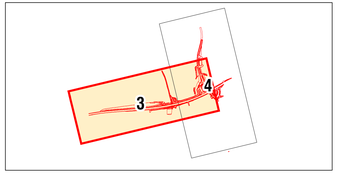

Übersicht

Planlegende siehe Blatt 6

Planfeststellung

vom 20.12.2007
mit Deckblättern vom 01.03.2018

Tektur vom 03.03.2025

Teilplanfeststellung für den Ausbau der B 388
zwischen Aufhof und Linden
(mit Umbau Knoten B 388 / PAN 20)

Bau-km 1+900 - Bau-km 3+100
B 388_820_1,962 - B 388_840_0,201

Staatliches Bauamt Passau
Pfarrkirchen, den 03.03.2025

Stümpfl, Baudirektor

Berthold Riedel *Büro für Landschaftsökologie, Biodiversität und Beratung*
Dipl.-Ing. Berthold Riedel
Stephansstr. 2
84103 Postau
Tel.: 0157 / 719 868 52 - info@landschaftsoekologie-riedel.de

bearbeitet:	Feb. 2025	BR/KS
gezeichnet:	Feb. 2025	KS
geprüft:	Feb. 2025	BR

Unterschrift
Berthold Riedel, Postau, 03.03.2025

FREISTAAT BAYERN
Staatliches Bauamt Passau
Am Schardt 2, 94032 Passau, Tel.: 0851/5017-01

Unterlage	12.3
Blatt Nr.	3
Datum	

PLANFESTSTELLUNG

bearbeitet:		
gezeichnet:		
geprüft:	Feb. 2025	Lehner

B 388; (Vilsbiburg) - (Pfarrkirchen)
Ausbau zw. Eggenfelden - Pfarrkirchen
Zusatzstreifen BA II
mit Umbau Knoten B 388 / PAN 20

Abschnitt 820; Station 0,075 km, Abschnitt 840; Station 0,171 km
(Bau-km 0+000 - Bau-km 3+070)

Maßnahmenplan

Bau-km 1+800 - Bau-km 2+900

Maßstab: 1 : 1.000

aufgestellt:
Pfarrkirchen, den 01.03.2018
Staatliches Bauamt

gez. R. Wufka, Ltd. Baudirektor