


Straßenquerschnitt RQ 10.5

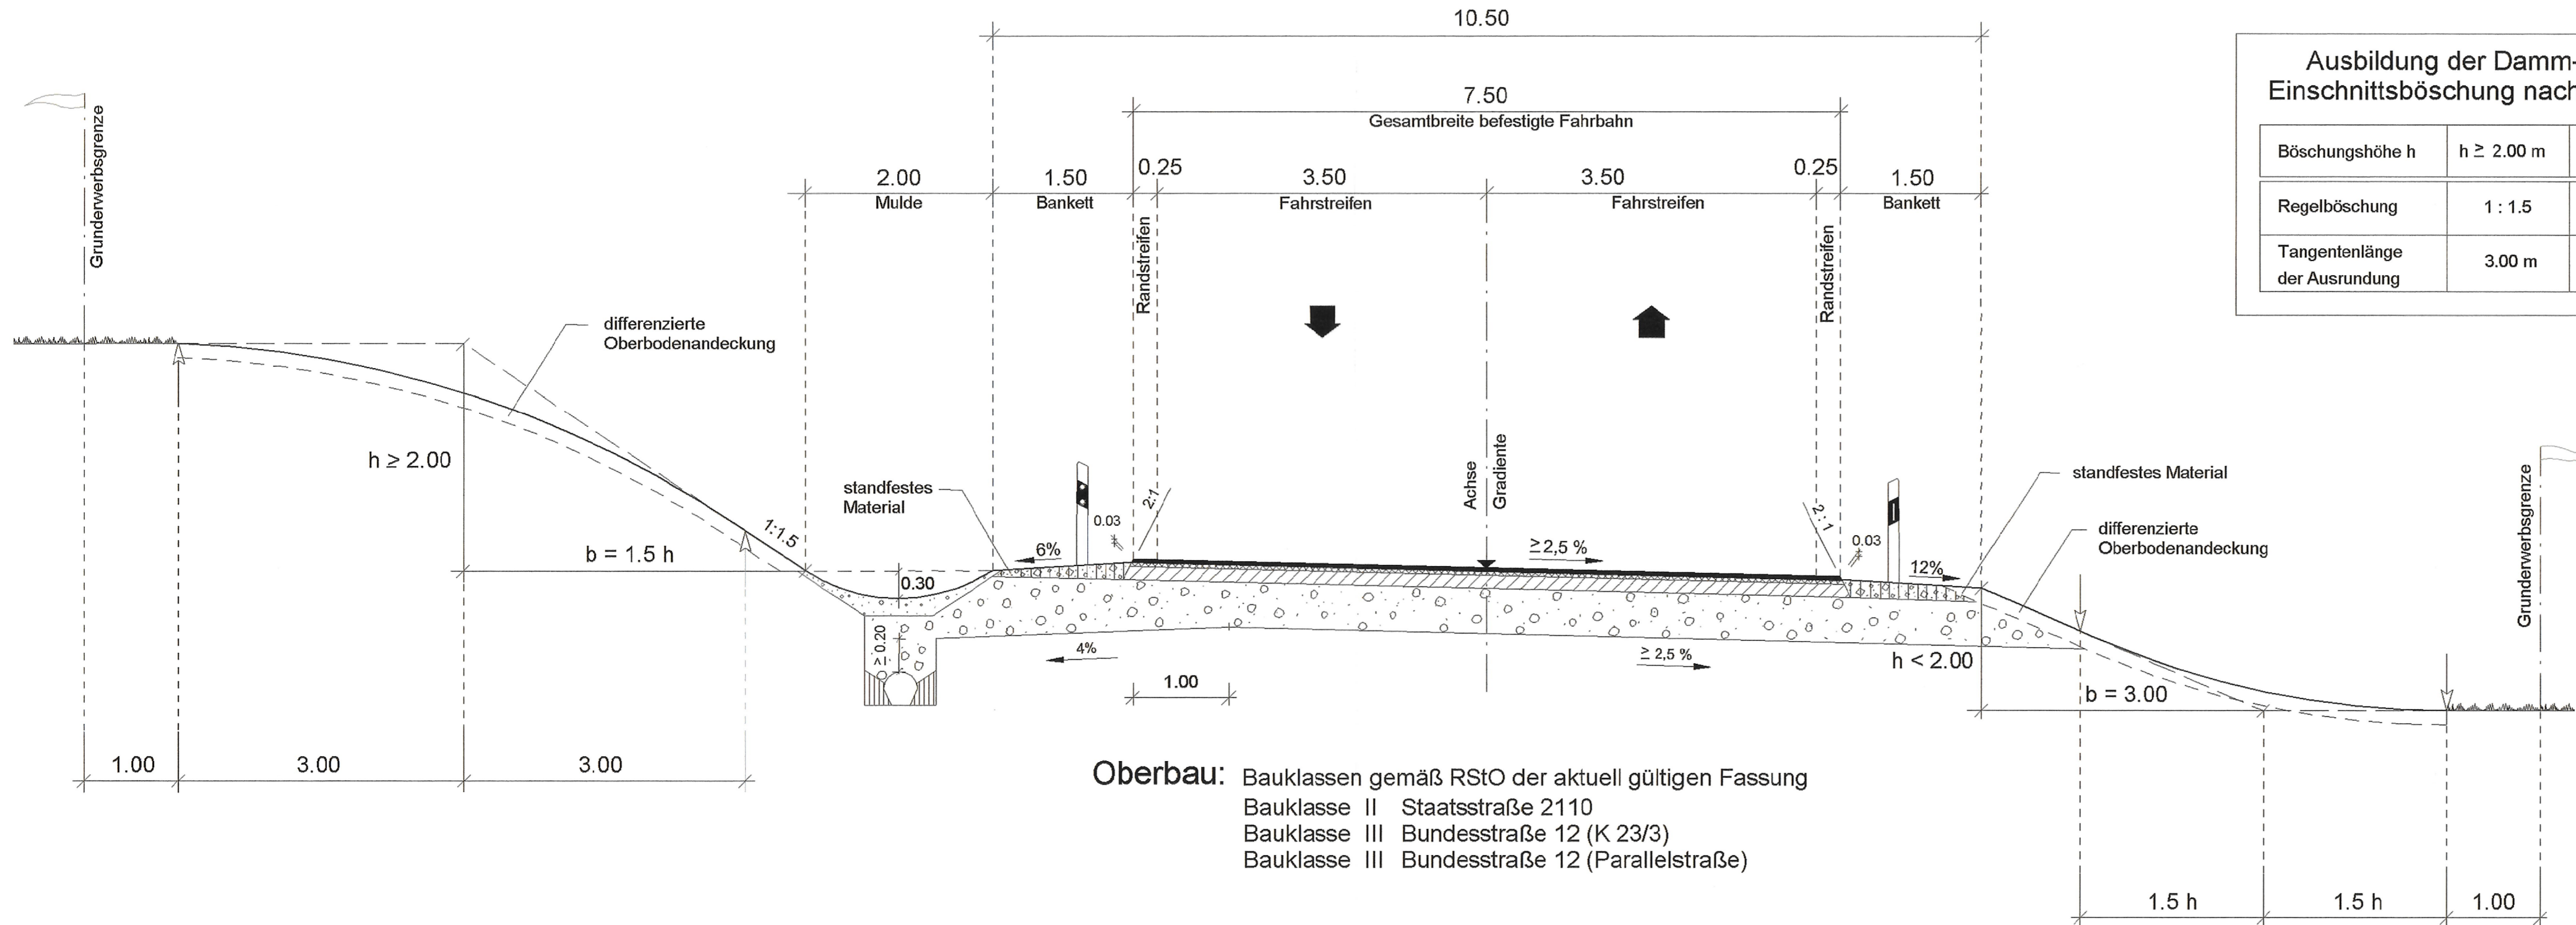

Ausbildung der Damm- und Einschnittsböschung nach RAS-Q

Böschungshöhe h	h ≥ 2.00 m	h < 2.00 m
Regelböschung	1 : 1.5	b = 3.00 m
Tangentenlänge der Ausrundung	3.00 m	1.5 h

Oberbau: Bauklassen gemäß RStO der aktuell gültigen Fassung
 Bauklasse II Staatsstraße 2110
 Bauklasse III Bundesstraße 12 (K 23/3)
 Bauklasse III Bundesstraße 12 (Parallelstraße)

Nr.	Art der Änderung	Datum	Name

Freistaat Bayern Autobahndirektion Südbayern <small>Seidestraße 7-11, 80395 München, Tel. 089/54562-0, Fax 089/54562-200, E-Mail poststelle@abdb.bayern.de</small>				Unterlage Blatt Nr. Datum Zeichen	6 5 Zeichen
Planfeststellung A 94 Simbach - Pocking (A 3) Neubau Malching - Kirchham Bau-km 20+300 bis Bau-km 26+275 mit Verlegung der St 2110 bei Moos / Tutting Bau-km 0+000 bis Bau-km 0+920		bearbeitet gezeichnet geprüft	4121 4133 412 41	Jan. 13 Jan. 13 Jan. 13 Jan. 13	Letica Nowak Dr. Wechsler Kamischke
Straßenquerschnitt RQ 10.5 Maßstab 1 : 50		Aufgestellt: München, den 31.01.2013 Autobahndirektion Südbayern Peiker, Ltd. Baudirektor			
Festgestellt gem. § 17 FStrG durch Beschluss vom <u>27.08.15</u> Nr. <u>32-4354. M-81 A 94</u> Regierung von Niederbayern Landshut, 27.08.15 Edhofer Ltd. Regierungsdirektor		Projekt: Geobasisdaten: © Bayerische Vermessungsverwaltung (Darstellung der Flurkarte als Eigentumsnachweis nicht geeignet) Plotdatum: 06.02.2013			