


# Straßenquerschnitt RQ 9.5

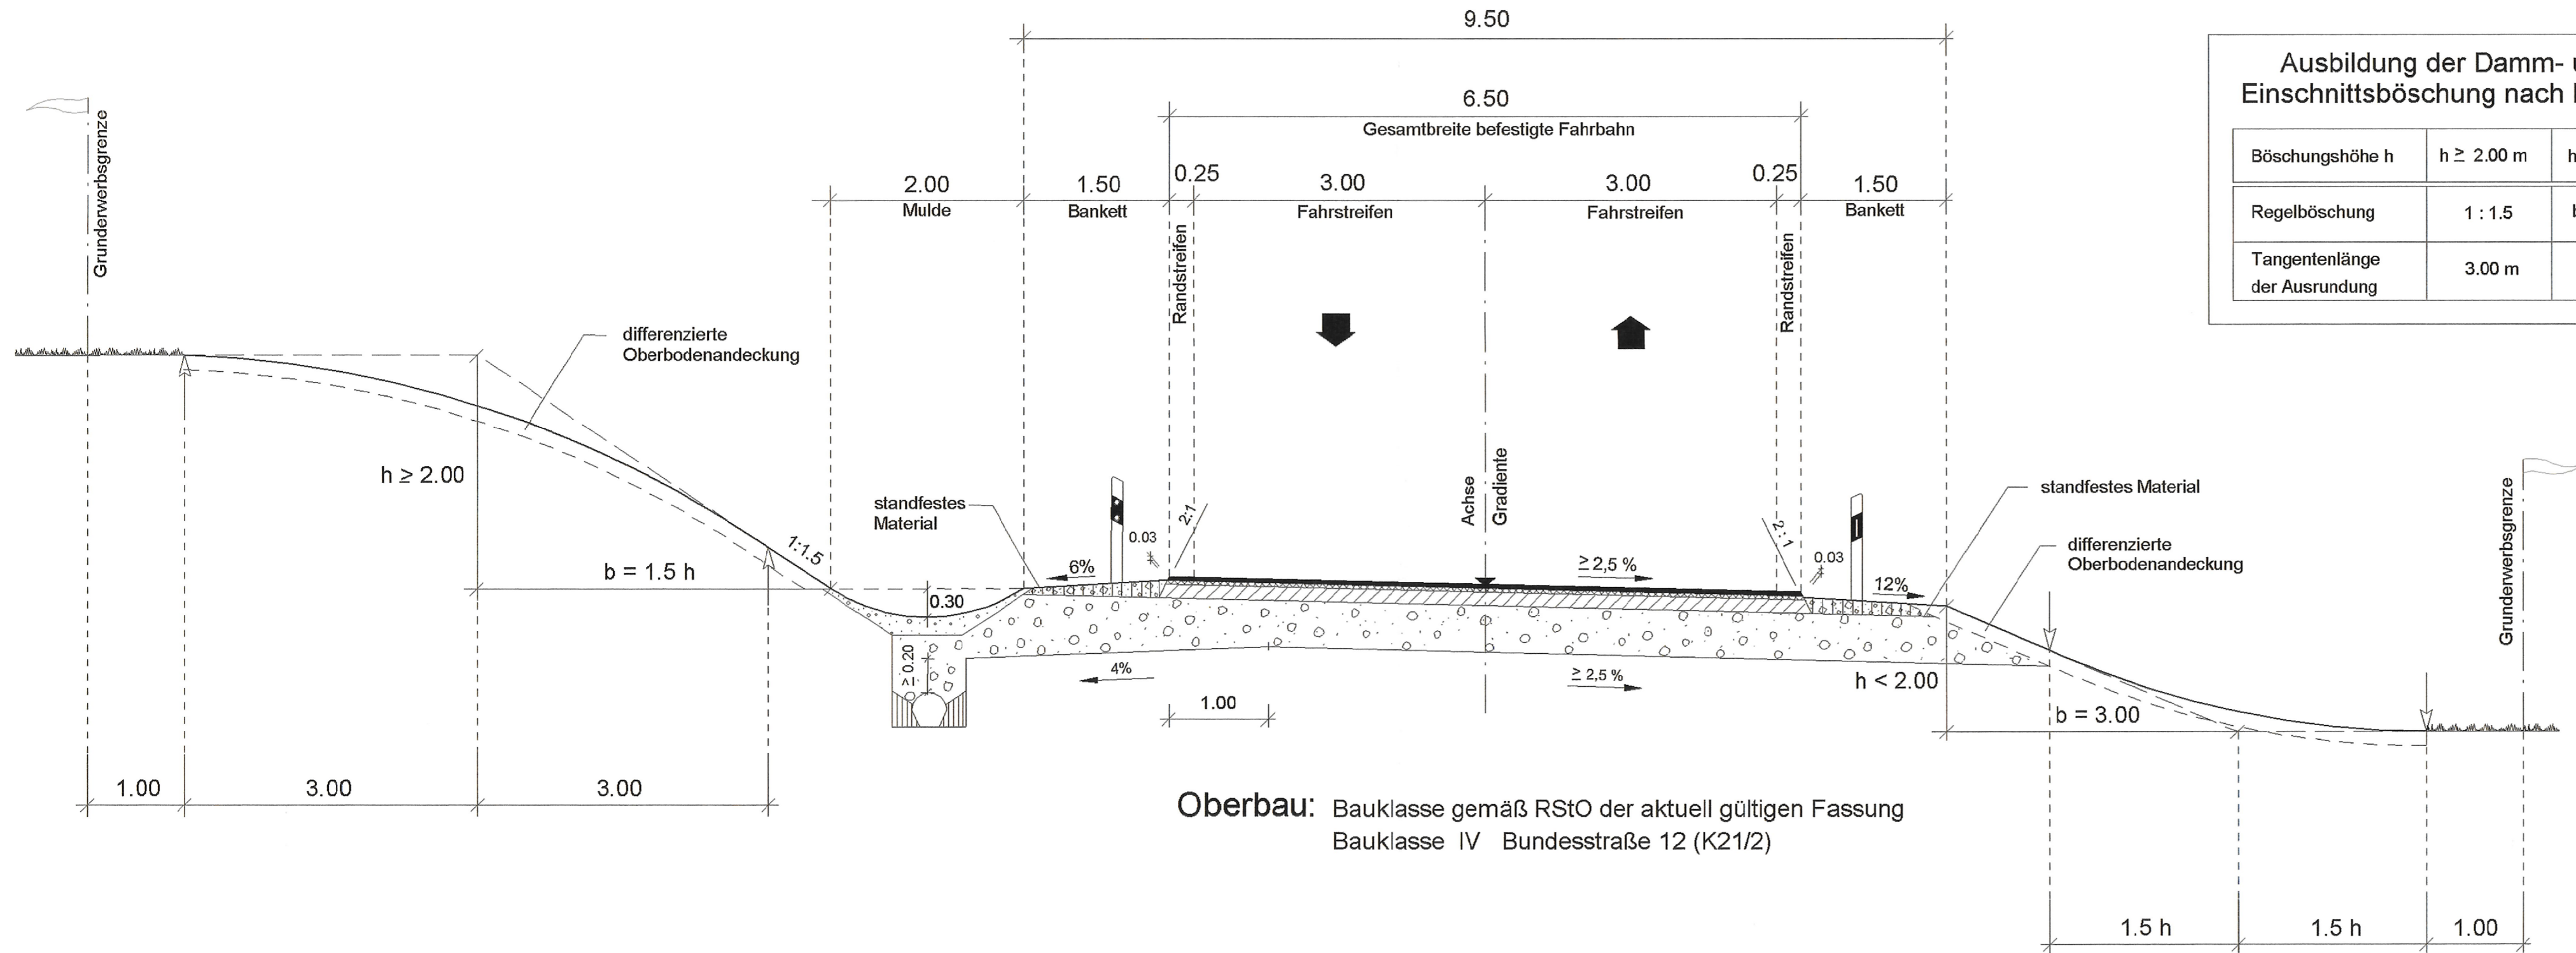

## Ausbildung der Damm- und Einschnittsböschung nach RAS-Q

Böschungshöhe h	$h \geq 2.00 \text{ m}$	$h < 2.00 \text{ m}$
Regelböschung	1 : 1.5	$b = 3.00 \text{ m}$
Tangentenlänge der Ausrundung	3.00 m	1.5 h

**Oberbau:** Bauklasse gemäß RStO der aktuell gültigen Fassung  
Bauklasse IV Bundesstraße 12 (K21/2)

Nr.	Art der Änderung	Datum	Name

Freistaat Bayern Autobahndirektion Südbayern <small>Seldstraße 7-11, 80335 München, Tel. 089/54522-0, Fax 089/54552-200, E-Mail: poststelle@abdsb.bayern.de</small>			Unterlage Blatt Nr. Datum Zeichen	6 6 Zeichen	
<b>Planfeststellung</b> <b>A 94 Simbach - Pocking (A 3)</b> <b>Neubau</b> <b>Malching - Kirchham</b> Bau-km 20+300 bis Bau-km 26+275 <b>mit Verlegung der St 2110</b> <b>bei Moos / Tutting</b> Bau-km 0+000 bis Bau-km 0+920		bearbeitet gezeichnet geprüft	4121 4133 412 41	Jan. 13 Jan. 13 Jan. 13 Jan. 13	Letica Nowak Dr. Wechsler Kamischke
<b>Straßenquerschnitt RQ 9.5</b> Maßstab 1 : 50		Aufgestellt: München, den 31.01.2013 Autobahndirektion Südbayern  Peiker, Ltd. Baudirektor			
Festgestellt gem. § 17 FStrG durch Beschluss vom <u>27.08.15</u> Nr. <u>32-4354. M-S I A 94</u> Regierung von Niederbayern Landshut, 27.08.15  Edhofer Ltd. Regierungsdirektor		Projekt: Geobasisdaten: © Bayerische Vermessungsverwaltung (Darstellung der Flurkarte als Eigentumsnachweis nicht geeignet) Plottedatum: 06.02.2013			