

Zeichenerklärung

	Damm
	Einschnitt
	Lärmschutzwand
	Lärmschutzwand

Die Steigungen sind 10-fach überhöht dargestellt!

Tangentenschnittpunkt mit Steigungsangaben Gradiente


Hoch- bzw. Tiefpunkt

Gradiente

bestehendes Gelände

bestehende Fahrbahn

Km	0+000	0+100	0+200	0+300	0+400	0+500	0+600	0+700	0+800	0+900	0+920,000

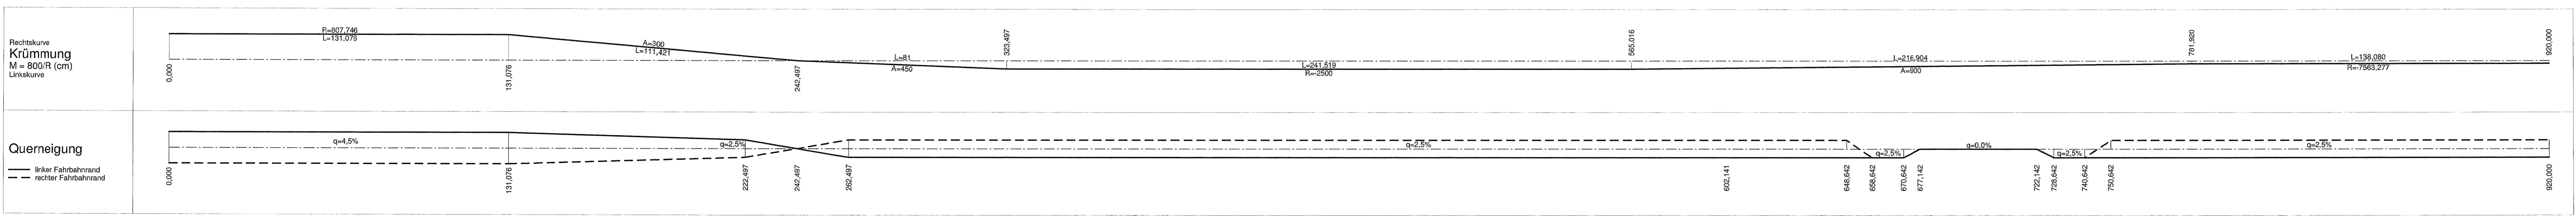

Nr.	Art der Änderung	Datum	Name

Freistaat Bayern
 Autobahndirektion Südbayern

A 94 Simbach - Pocking (A 3) Neubau Malching - Kirchham
 Bau-km 20+300 bis Bau-km 26+275 mit Verlegung der St 2110 bei Moos / Tutting
 Bau-km 0+000 bis Bau-km 0+920

Höhenplan
 K 23/2s Staatsstraße 2110
 Maßstab 1 : 1000/100

gezeichnet	4127	Jan. 13	Wachinger-Schafflik
geprüft	412	Jan. 13	Dr. Wechsler
	41	Jan. 13	Kamlschke

Festgesetzt gem. § 17 FSrG durch Beschluss vom 27.12.12 Nr. 32-4354-11-8/A.94

Edhofer
 Lid. Regierungsdirektor

Peiker
 Lid. Baudirektor

Regierung von Niederbayern
 Landshut, 27.12.15