


LWL-ESLK NOKIA Optoflex ASB 33.2  
M.Nr.3-M.Nr.62 Obergurt Trav. I

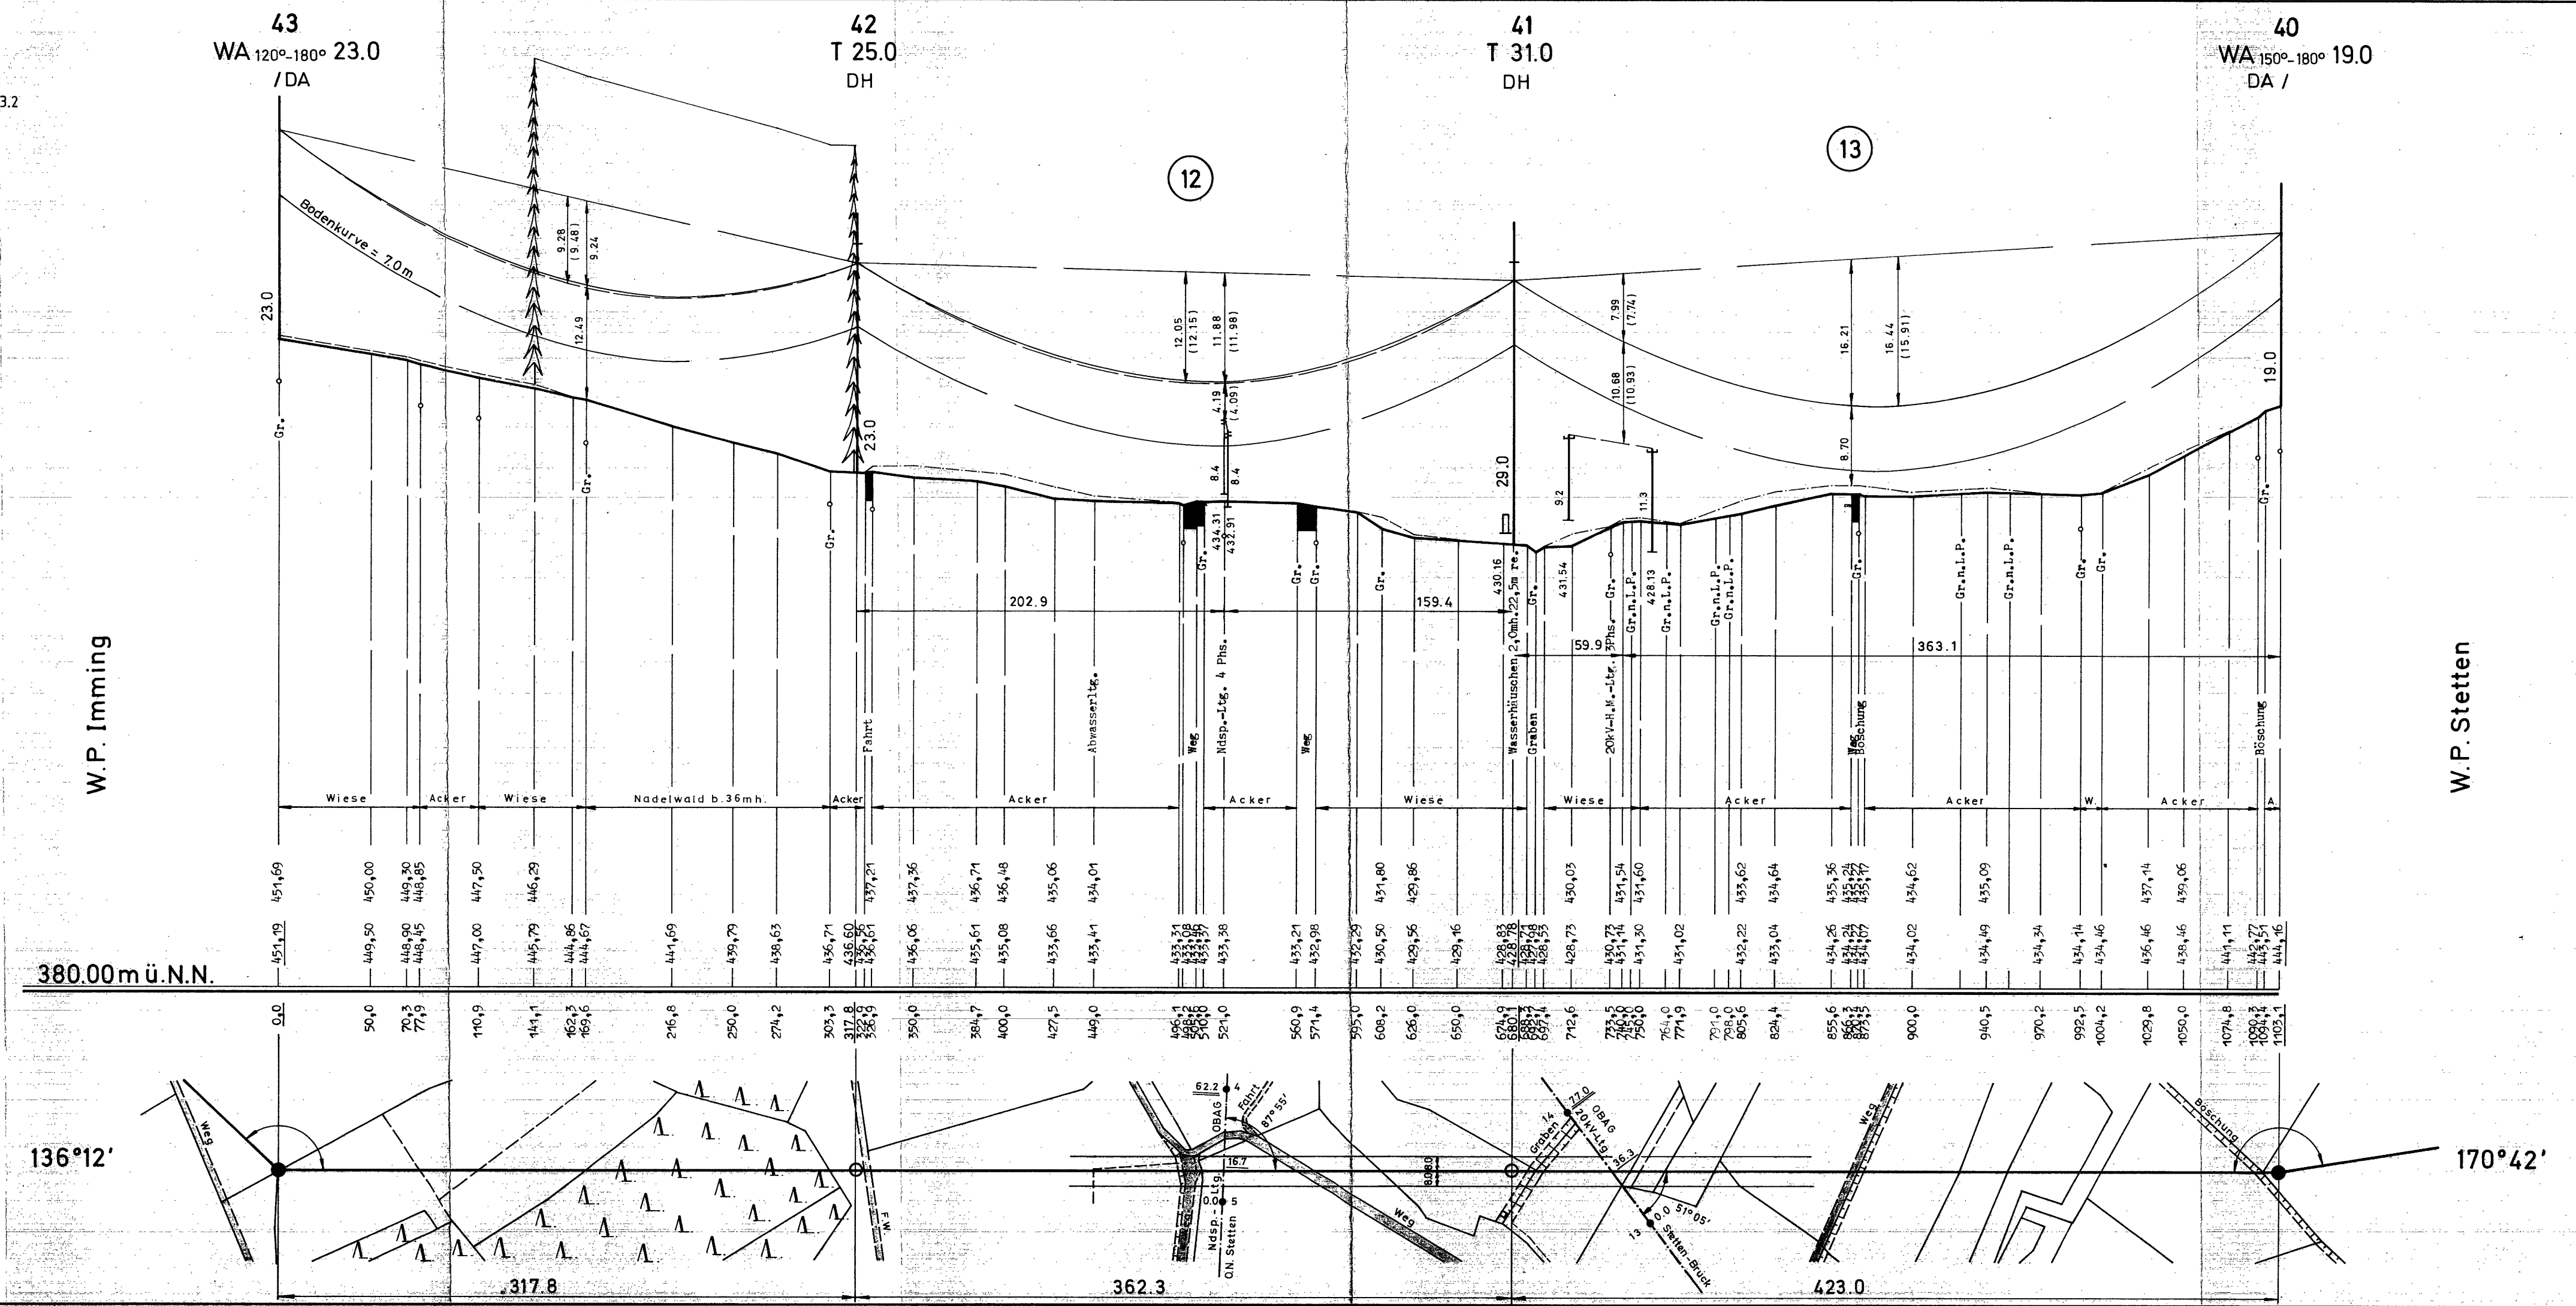

W.P. Imming

W.P. Stetten

380.00m ü.N.N.

136°12'

170°42'

OBAG

Blatt Nr.: 9

049

ENERGIEVERSORGUNG OSTBAYERN AG

HAUPTSTELLE LANDSHUT

Revisionsunterlage

# LÄNGENPROFIL

## 110 kV-Leitung

Pfarrkirchen-Arnstorf-Mast 66 (-Pleinting)

### Mast Nr. 40 bis Mast Nr. 43

### Maßstab

der Höhen = 1 : 500  
der Längen = 1 : 2500

Seitliche Überhöhung

10.0 m rechts der Trasse - - - - -  
10.0 m links der Trasse - - - - -

Leiterseil: Al/St 385/35,  $\sigma_{ln} = 7.40 \text{ kp/mm}^2$

Erdseil: 2Y2YB 2x6x1.2,  $\sigma_{ln} = 13.5 \text{ kp/mm}^2$

Nicht revidiert!  
01.03.2005

Stand vom 22.8.1977

LWL nachgefr. SAG Juli 96 b.

	STARKSTROM-ANLAGEN-GESELLSCHAFT m. b. H. Gruppe Süd		ENERGIEVERSORGUNG OSTBAYERN A. G. HAUPTSTELLE LANDSHUT	
	Datum	Name	Datum	Name
aufgenommen	Dez. 75	Buczek	geprüft	Planung
gezeichnet	14.1.76	Terl	geprüft	Ausführung
bearbeitet	9.7.76	<i>Hand</i>	geändert	Ltg.Bezeichn.
geprüft				14.05.2002
geändert				Gerlich
revidiert	22.08.77	Hofer SAG		