


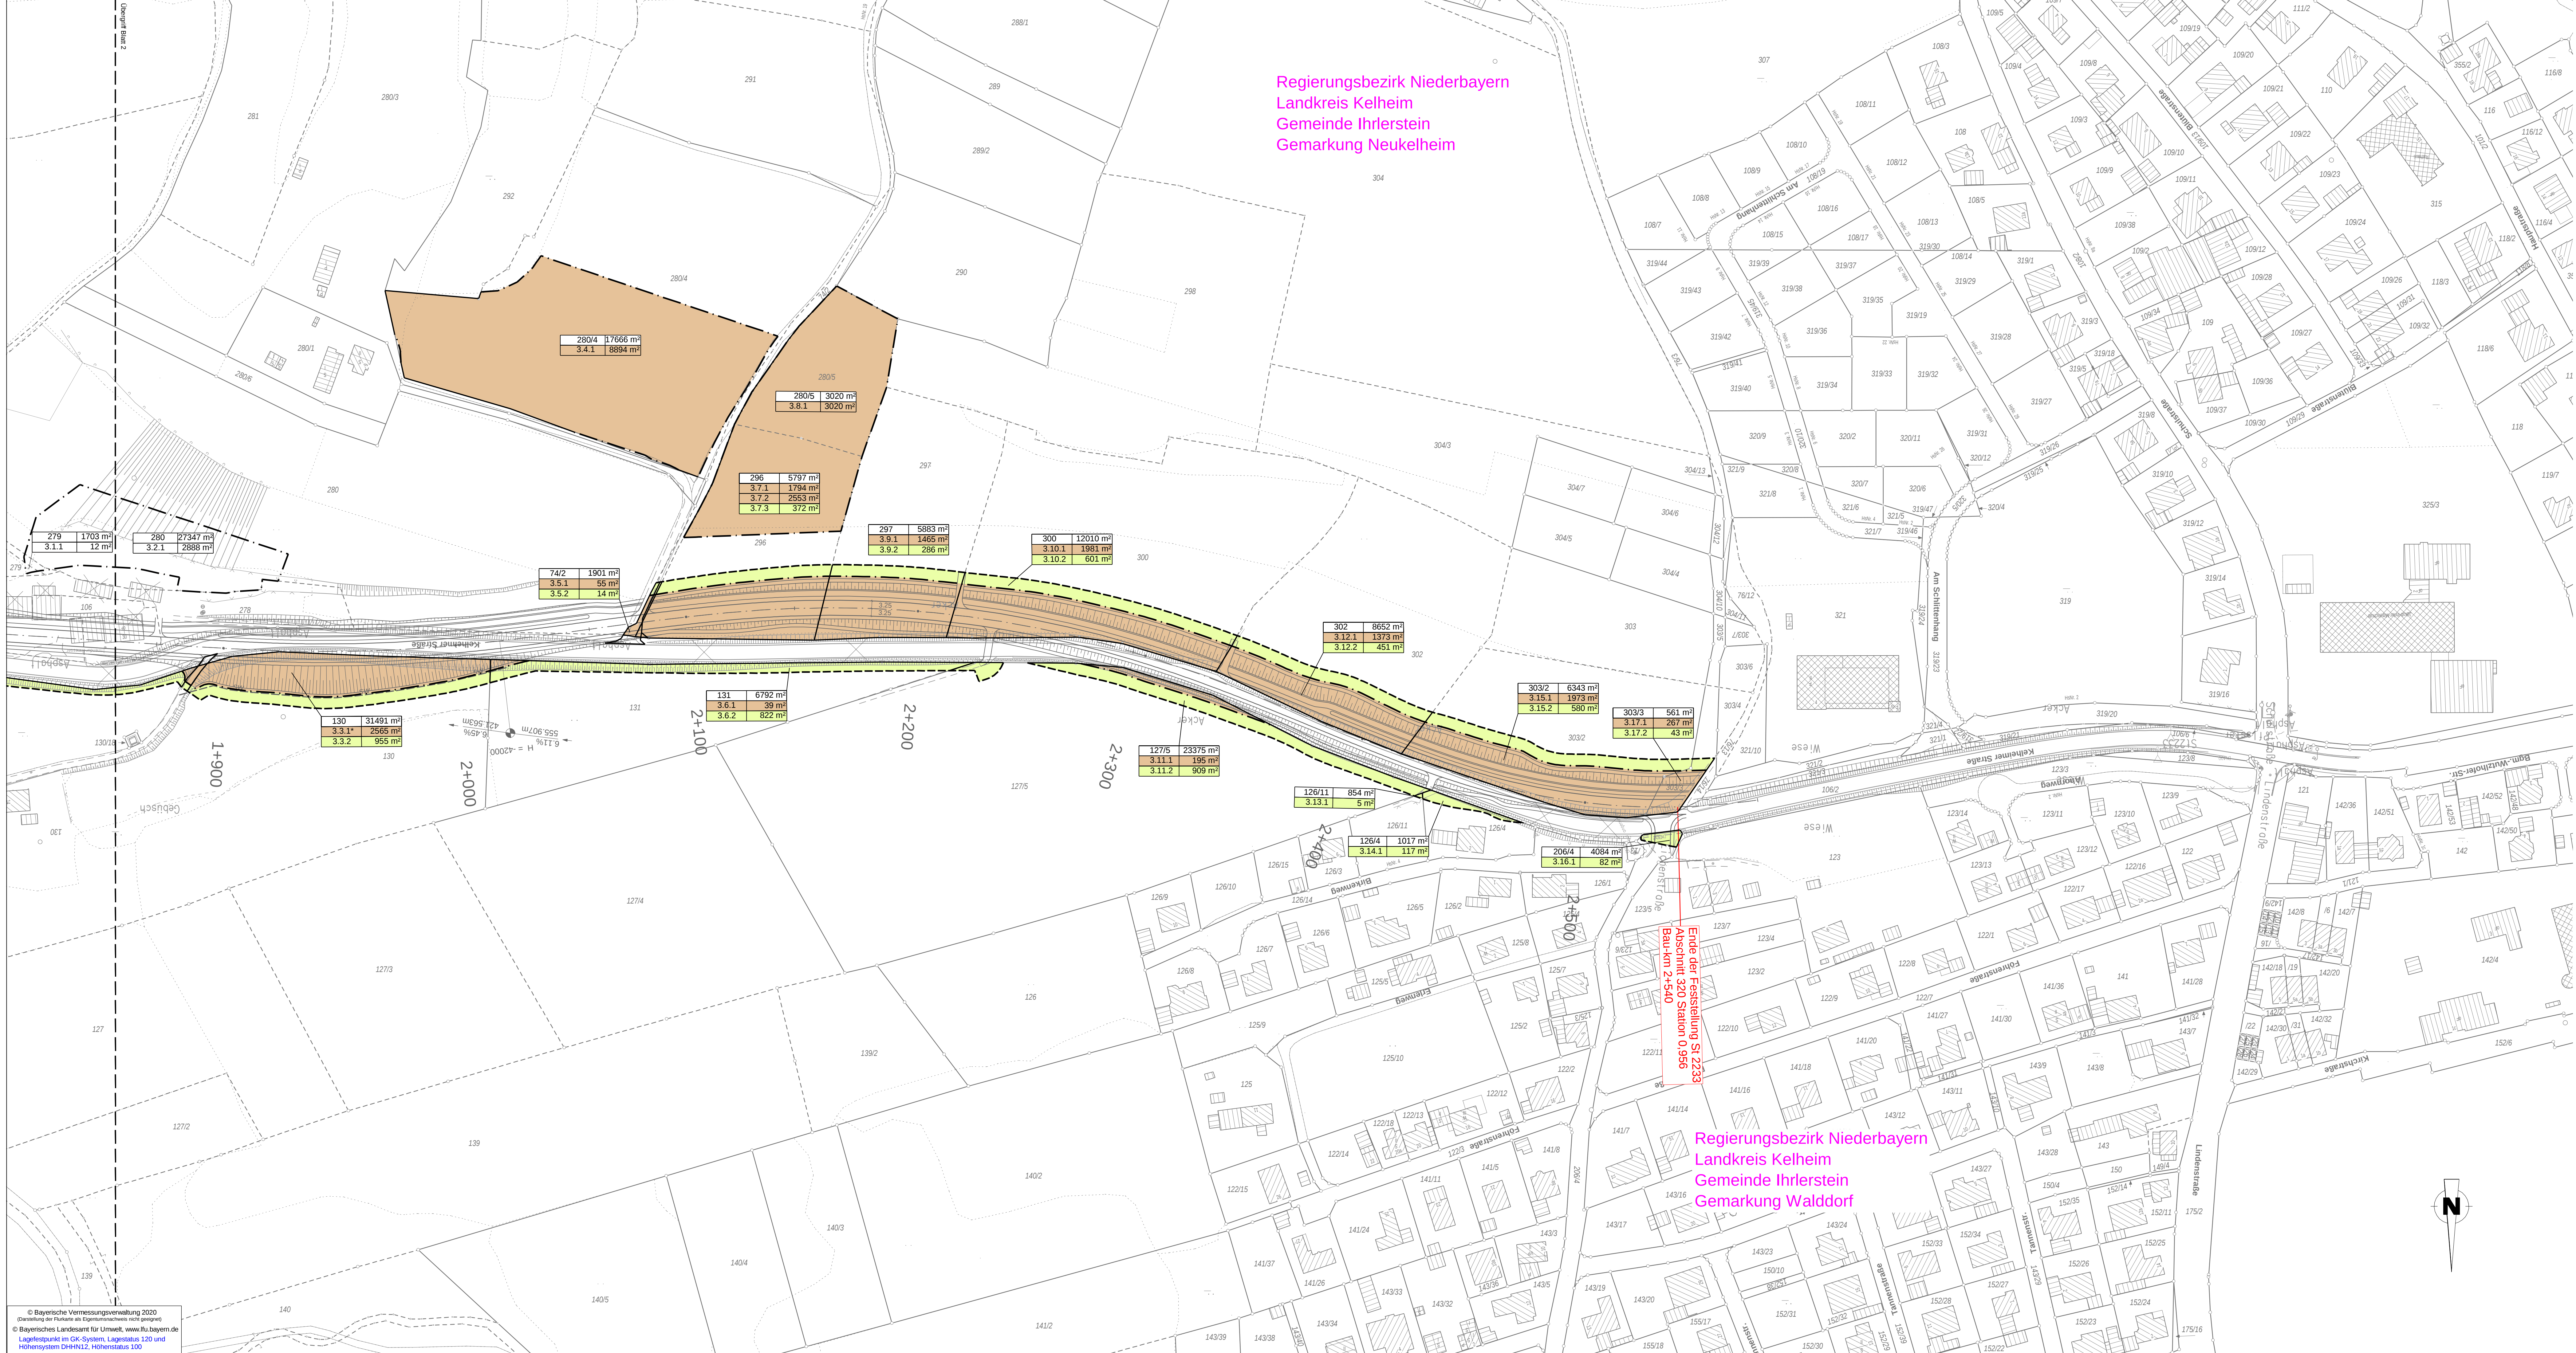


Regierungsbezirk Niederbayern
Landkreis Kelheim
Gemeinde Ihrlerstein
Gemarkung Neukelheim

Regierungsbezirk Niederbayern
Landkreis Kelheim
Gemeinde Ihrlerstein
Gemarkung Walldorf

Zeichenerklärung

	zu entwerfende Fläche		Zusammengehörigkeitsteil
	vorübergehend in Anspruch zu nehmende Fläche		Gemarkungsgrenze
			Gemeindegrenze
			Flurstücksgrenze
			Flurstücknummer

176/3	2300 m²	Gemarkung / Flurstück / Größe des Flurstücks Bld. Nr. im Grundverzeichnisse 2 Nr. des Grundverzeichnisses 3 Fl. Nr. des betroffenen Grundstückes 1 Teilfläche eines Grundstückes * Summe der Teilflächen
2.3.1*	234 m²	

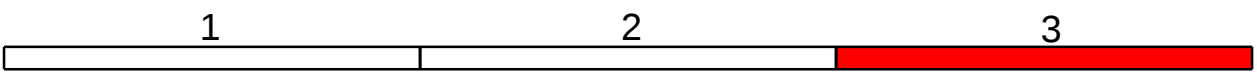

Staatliches Bauamt Landshut				bearbeitet:	Nov. 2021	Rohleiter
Innere Regensburger Str. 7 - 8		84034 Landshut		gezeichnet:	Nov. 2021	MußStraßB
Tel.: 0871/9254-001, Fax: 0871/9254-158, www.sbaa.bayern.de				geprüft:	Nov. 2021	Kuffer
				PSP Nr.:	8215-AL-SAD033.00.00.10	
				Projekt:	12233_AUS_Kelheim-Interess_FFE	

Nr.	Art der Änderung	Datum	Zeichen

Feststellungsentwurf

Straßenbauverwaltung Freistaat Bayern		Unterlage / Blatt-Nr.: 10 / 3	
Staatliches Bauamt Landshut		Grunderwerbsplan	
Straße / Abschn.-Nr. / Station: St 2233_300_0.210 - St 2233_320_0.956		Maßstab: 1 : 1000	
PROJIS-Nr.: --			
St 2233 Kelheim - St 2660 (Hemau) Ausbau Kelheim - Ihrlerstein			
Bau-km 0-400 bis 2+540			
aufgestellt: Staatliches Bauamt Landshut			
 Bayenstorfer, Baudirektor Landshut, den 19.11.2021			