

Freistaat Bayern
Landkreis Freyung - Grafenau
Gemeinde Freyung

Gemarkung Ahornöd

Gemarkung Kumreut

Gemarkung Ort

Gemarkung Kumreut

Gemarkung Ort


Grunderwerbsplan

Grunderwerb:

- für den Straßenbau zu erwerbende Fläche
- für landschaftsplanerische Maßnahmen zu erwerbende Fläche
- vorübergehend in Anspruch zu nehmende Fläche
- dauernd zu belastende Fläche
- geplanter Gebäudeabruch
- Gebäude bereits abgebrochen

Id. Nr. im Grunderwerbsverzeichnis / Größe der Teilfläche
2 Nr. des Grunderwerbsplanes
34 Rg. Nr. der betroffenen Flurstücke
1 Teilfläche eines Flurstückes

1:1.000 1:500 1:250

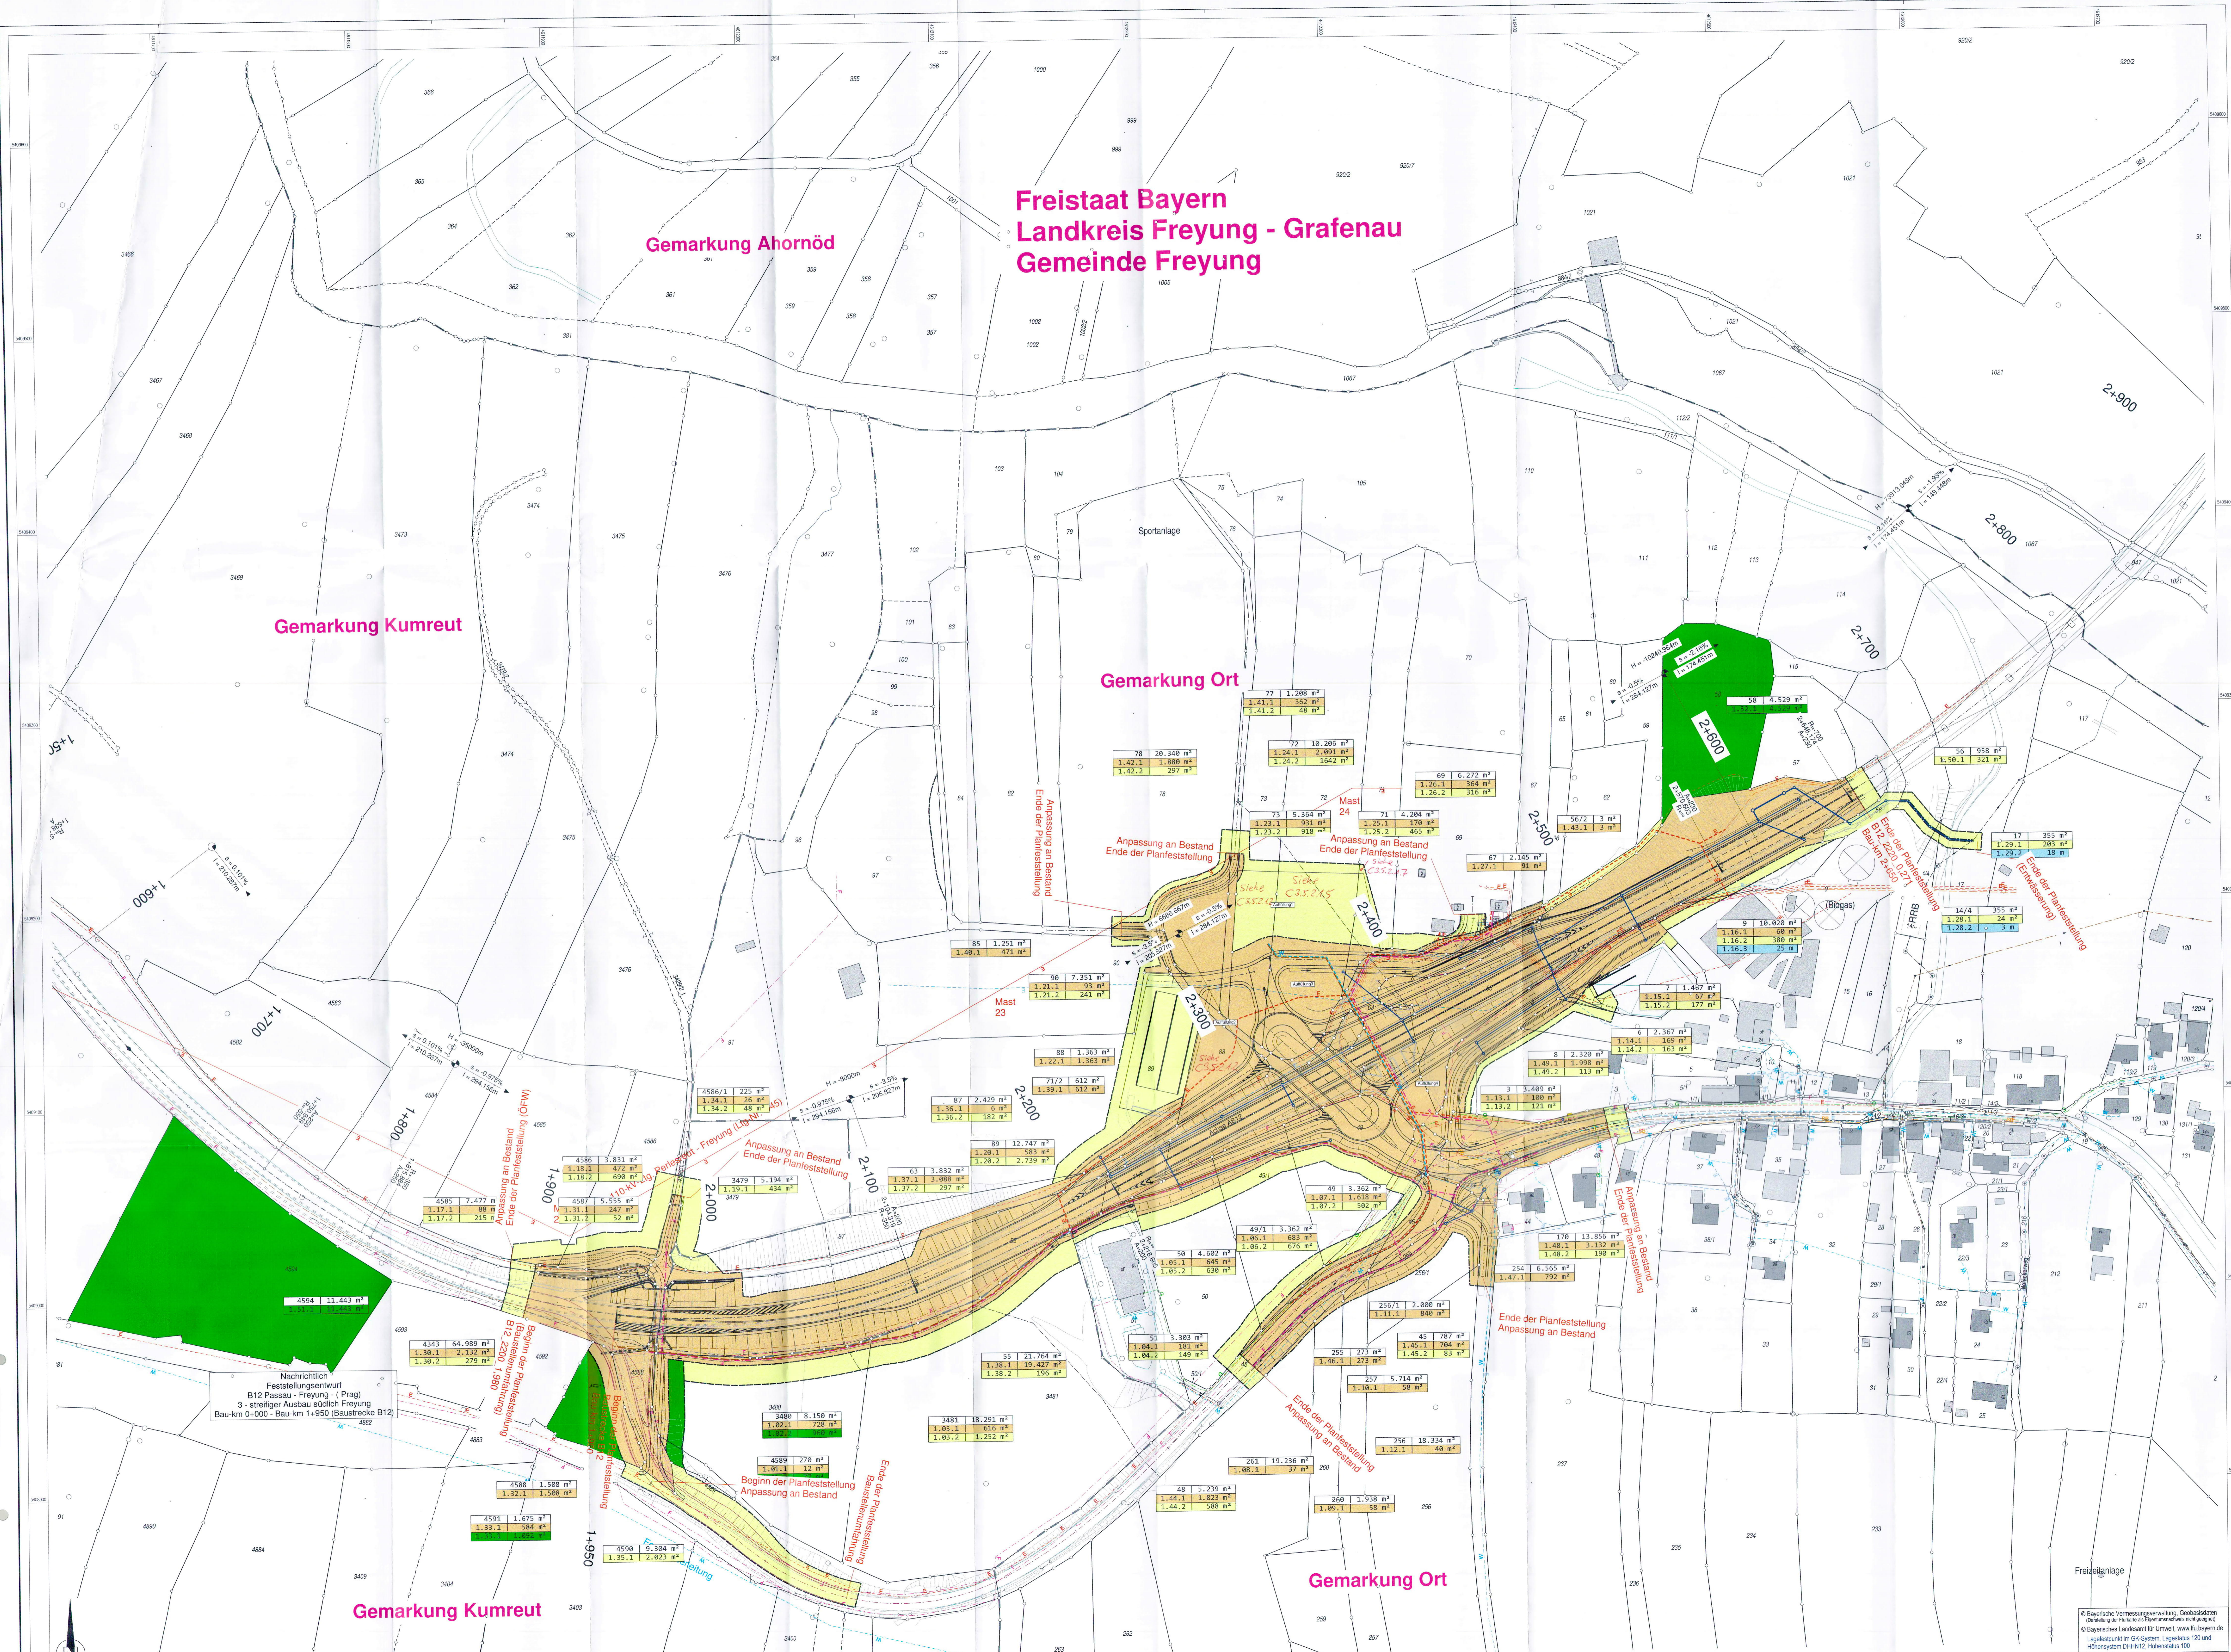

WOLF INGENIEURBURO GmbH
Friedenstraße 10, 94032 Passau
Telefon: +49 (0)9342 902-0
Telefax: +49 (0)9342 902-99
E-Mail: info@wolf-engineuer.de

Projekt: 2015-134-02/6 Datum: 1.10.2019
bearbeitet: Mai 17 Novak
gezeichnet: Mai 17 Novak
geprüft: Mai 17 Wolf
Datei: 2015-134-02/6.dwg

Staatliches Bauamt Passau
Am Schanzl 2
94032 Passau
Tel.: 0931-5017-01, Fax: 0931-5017-1099, E-Mail: poststelle@bauamt-passau.de

Nr.: _____ Art der Änderung: _____ Datum: _____ Zeichen: _____

FESTSTELLUNGSENTWURF
mit *Gründungsplanung*

Straßenbauverwaltung Freyung, Freyung, Bayern
Staatliches Bauamt Passau
PRÜJIS-Nr.: _____ Maßstab: 1:1000 /

Umlage / Blatt-Nr.: 10.1 /
Grunderwerbsplan

B12 Passau - Freyung - (Prag)
Ausbau der Kreuzung mit der St132 bei Freyung Ort
B12_2200_1,980 - 2220_0,271
Bau-km 1+950 bis Bau-km 2+650 (Baustrecke B12)

aufgestellt: _____
Staatliches Bauamt Passau
Regierung von Niederbayern
Landeshauptstadt Passau, den 31.10.2019

© Bayerische Vermessungsverwaltung, Geodätisches Institut für Fernstudien (Bayerische Vermessung)
© Bayerisches Landesamt für Umwelt, www.lfu.bayern.de
Lagepunkt im GRS-System, Lagestatus 120 und Höhenpunkt im DHHN12, Höhenstatus 100