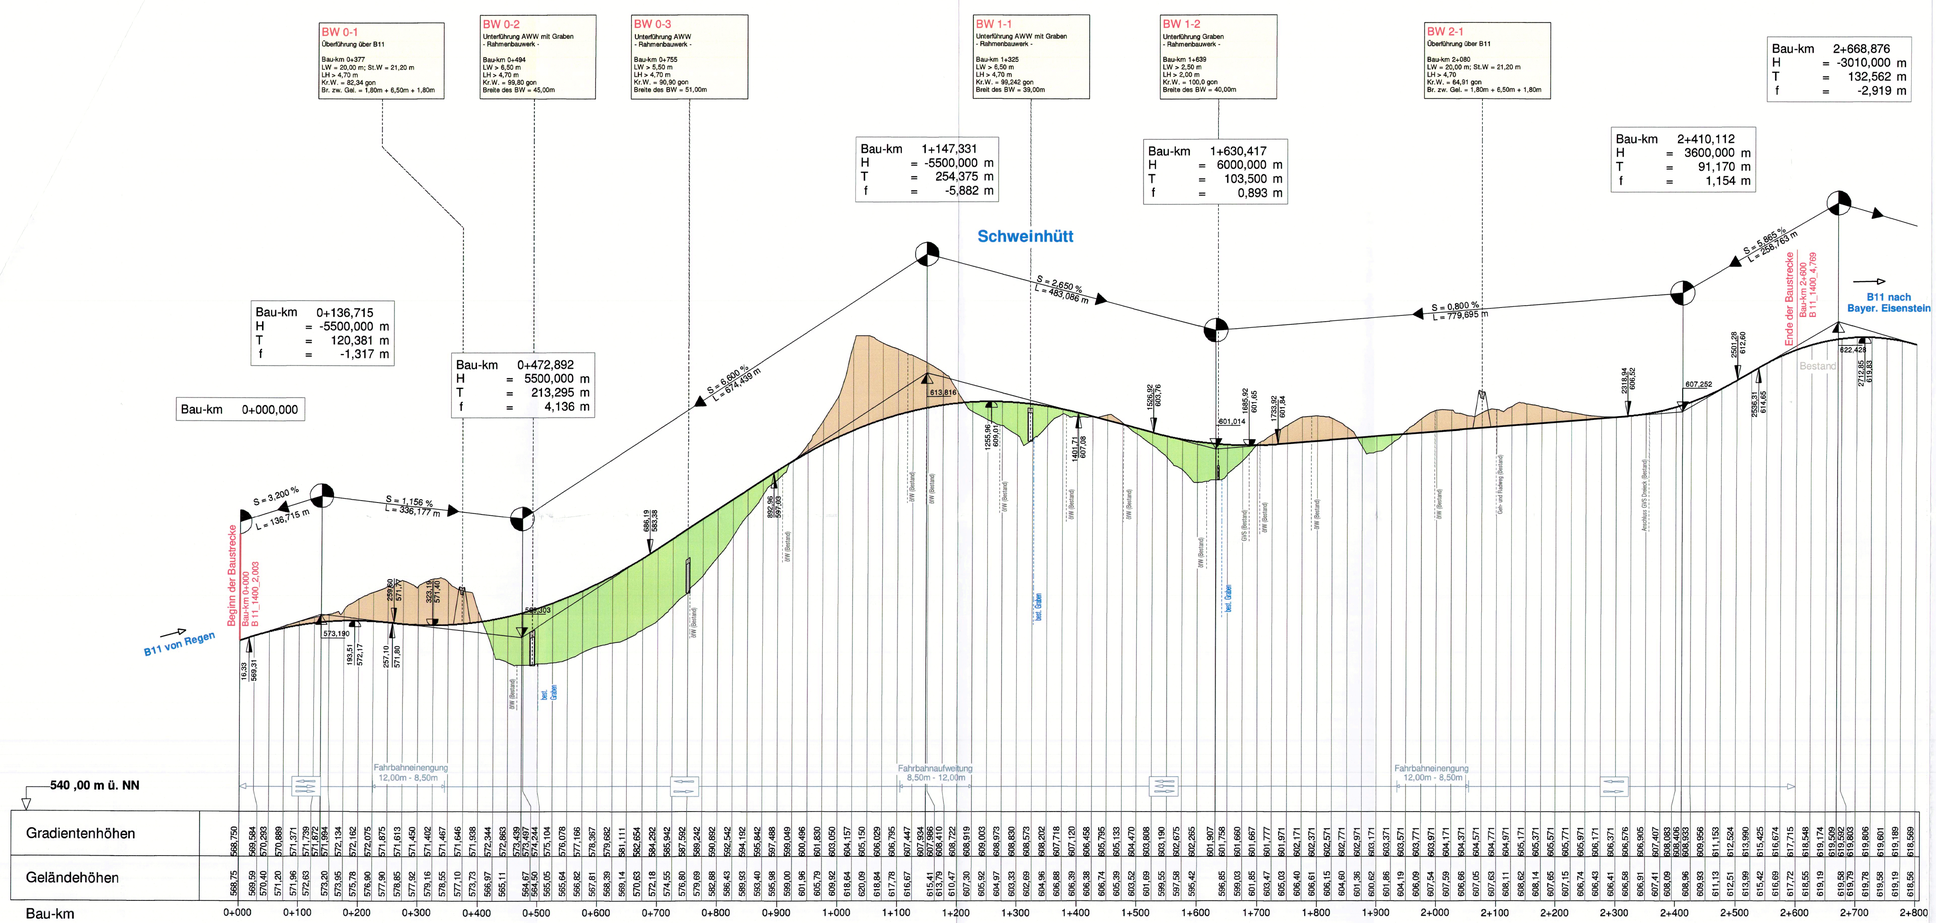

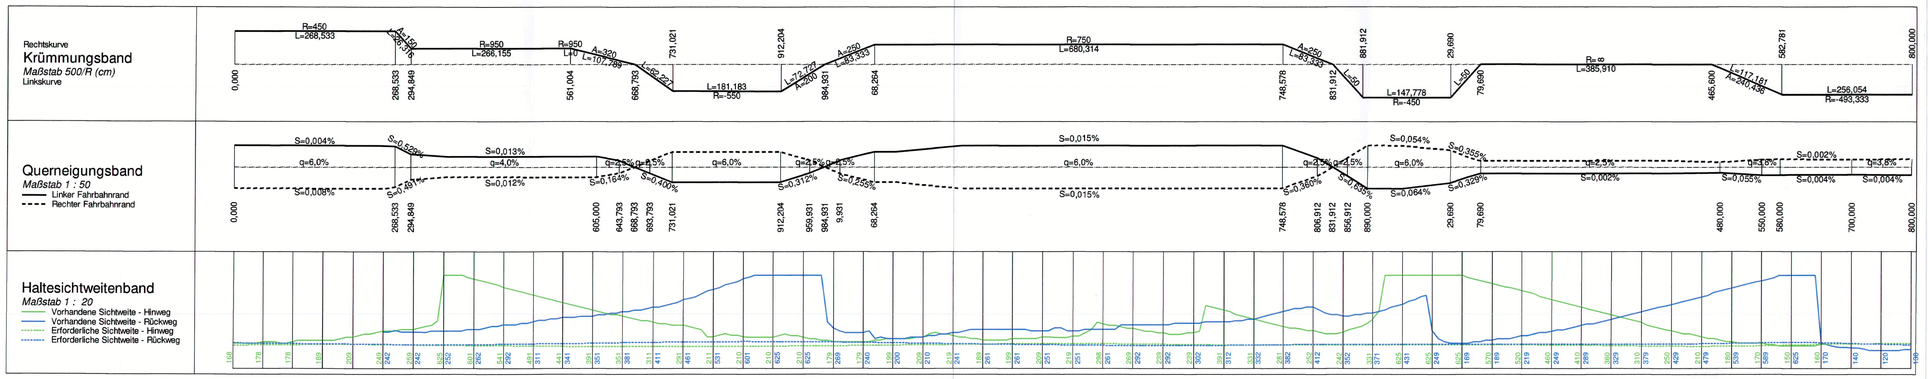

Zeichenerklärung

- Neigungsbrechpunkt mit Angabe von Gefälle (-) und Steigung (+) in Prozent, Länge der Gefäll- (Steigungs-) Strecke und Halbmesser
- Gradiententiefpunkt
- Gradientenhochpunkt
- Beginn/Ende Kuppen- bzw. Wannenausrundung
- Einmündung rechts, abfallend
- Lärmschutzwall / Erdwall
- Lärmschutzwand
- Einschnitt
- Damm
- Einmündung links, ansteigend

Nr.	Art der Änderung	Datum	Name

Freistaat Bayern
Staatliches Bauamt Passau
Am Schanzl 2, Tel. 0851/5017-01, E-Mail : poststelle@stbapa.bayern.de

Unterlage	8
Blatt Nr.	
Datum	Zeichen
bearbeitet	Jan 2017 Schmidhuber / Gigl
gezeichnet	Jan 2017 Gigl / Weber
geprüft	Jan 2017 Berzl

Planfeststellung

B11 Deggendorf - Bayerisch Eisenstein

Verlegung bei Schweinhütt

Höhenplan

Maßstab 1 : 5000

Aufgestellt:
Deggendorf, den 10.02.2017
Staatliches Bauamt

Wutka, ltd.Baudirektor

überholt

Projekt: B11_VBZ
Datei:

Geobasisdaten: © Bayerische Vermessungsverwaltung (Darstellung der Flurkarte als Eigentumsnachweis nicht geeignet)