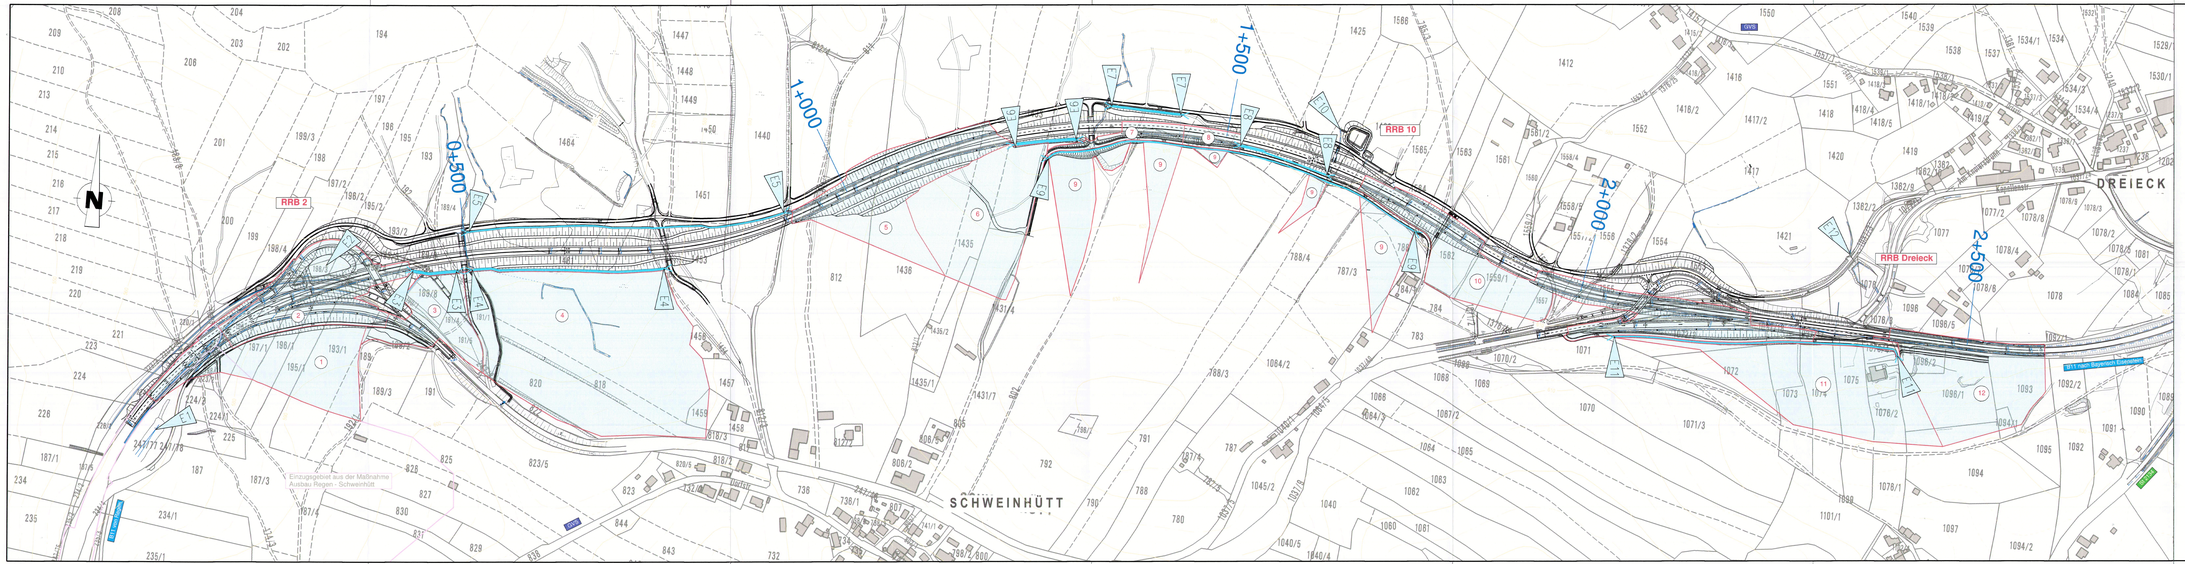
N
0+500
1+000
1+500
2+000
2+500
RRB 2
RRB 10
RRB Dreieck
SCHWEINHÜTT
DREIECK
Einzugsgebiet aus der Maßnahme Anbau Regen - Schweinhütt
B11 nach Bayerisch Eisenstein
