



380-kV-Leitung Altheim - Matzenhof

Teilabschnitt 1: 380-kV Ltg. Altheim - Adlkofen B151

Lageplan / Bauwerksplan

Mast Nr. 9 - Mast Nr. 14

2 Deckblatt

- 1** 380-kV-Ltg. Altheim - Matzenhof / Teilabschnitt 1: 380-kV Ltg. Altheim - Adlkofen B151
Errichtung von Mast Nr. 1 (Anbindung Portal UW Altheim) - Anbindung an Mast Nr. 125 (B116)
- 3** 220-kV Ltg. Altheim - St. Peter B104
Abbau zwischen UW Altheim und Mast Nr. 22 ohne UW-Portal und Mast 22
- 6** 220-kV Ltg. Altheim - St. Peter B104
Errichtung eines Freileitungsprovisoriums / Baueinsatzkabelprovisoriums zwischen Mast Nr. 8 und Mast Nr. 16

Legende:

Mastnummer: 1, 2
Länge von Mast zu Mast: WA160-24.00, -325.0-, T1-26.00

Masttyp:

Grenzen:

- 1 Bauwerksnummer
- 1 Eigentümer
- 1 Schlüsselnummer
- 37 Flurstücksnummer
- ⊗ Abspannmast
- Tragmast
- ⊗ Rückbau
- ⊗ Hoch- u. Mittelsp.-Ltg.
- Antrag weiterhin gültig
- Antrag geändert
- Deckblatt
- Deckblatt geändert
- 2 Deckblatt Neuer Stand


Grenzen:

- Land
- Kreis
- Stadt/Gem.
- Gemarkung
- Flur
- Flurstück
- Flurbereinigung
- Geobasisdaten: Bayerische Vermessungsverwaltung

Planfeststellungsunterlage

Aufgestellt :
Bayreuth
Tennet TSO GmbH
i.V. gez. Thomas Ehrhardt-Unglaub i.A. gez. Dirk Dafler

	Maßstab	Einheit		
	Länge: 1:2500	Meter		
	Datum	Name		
	Bearb. 24.04.2013	Barthuber		
	Gepr. 15.11.2013	Hochholzer		
	Norm			
	Servicebereich CeGIT			
b	2 Deckblatt	21.02.2023	De	
a	Deckblatt	03.08.2020	Deindl	
Zust.	Änderung	Datum	Name	Urspr.:

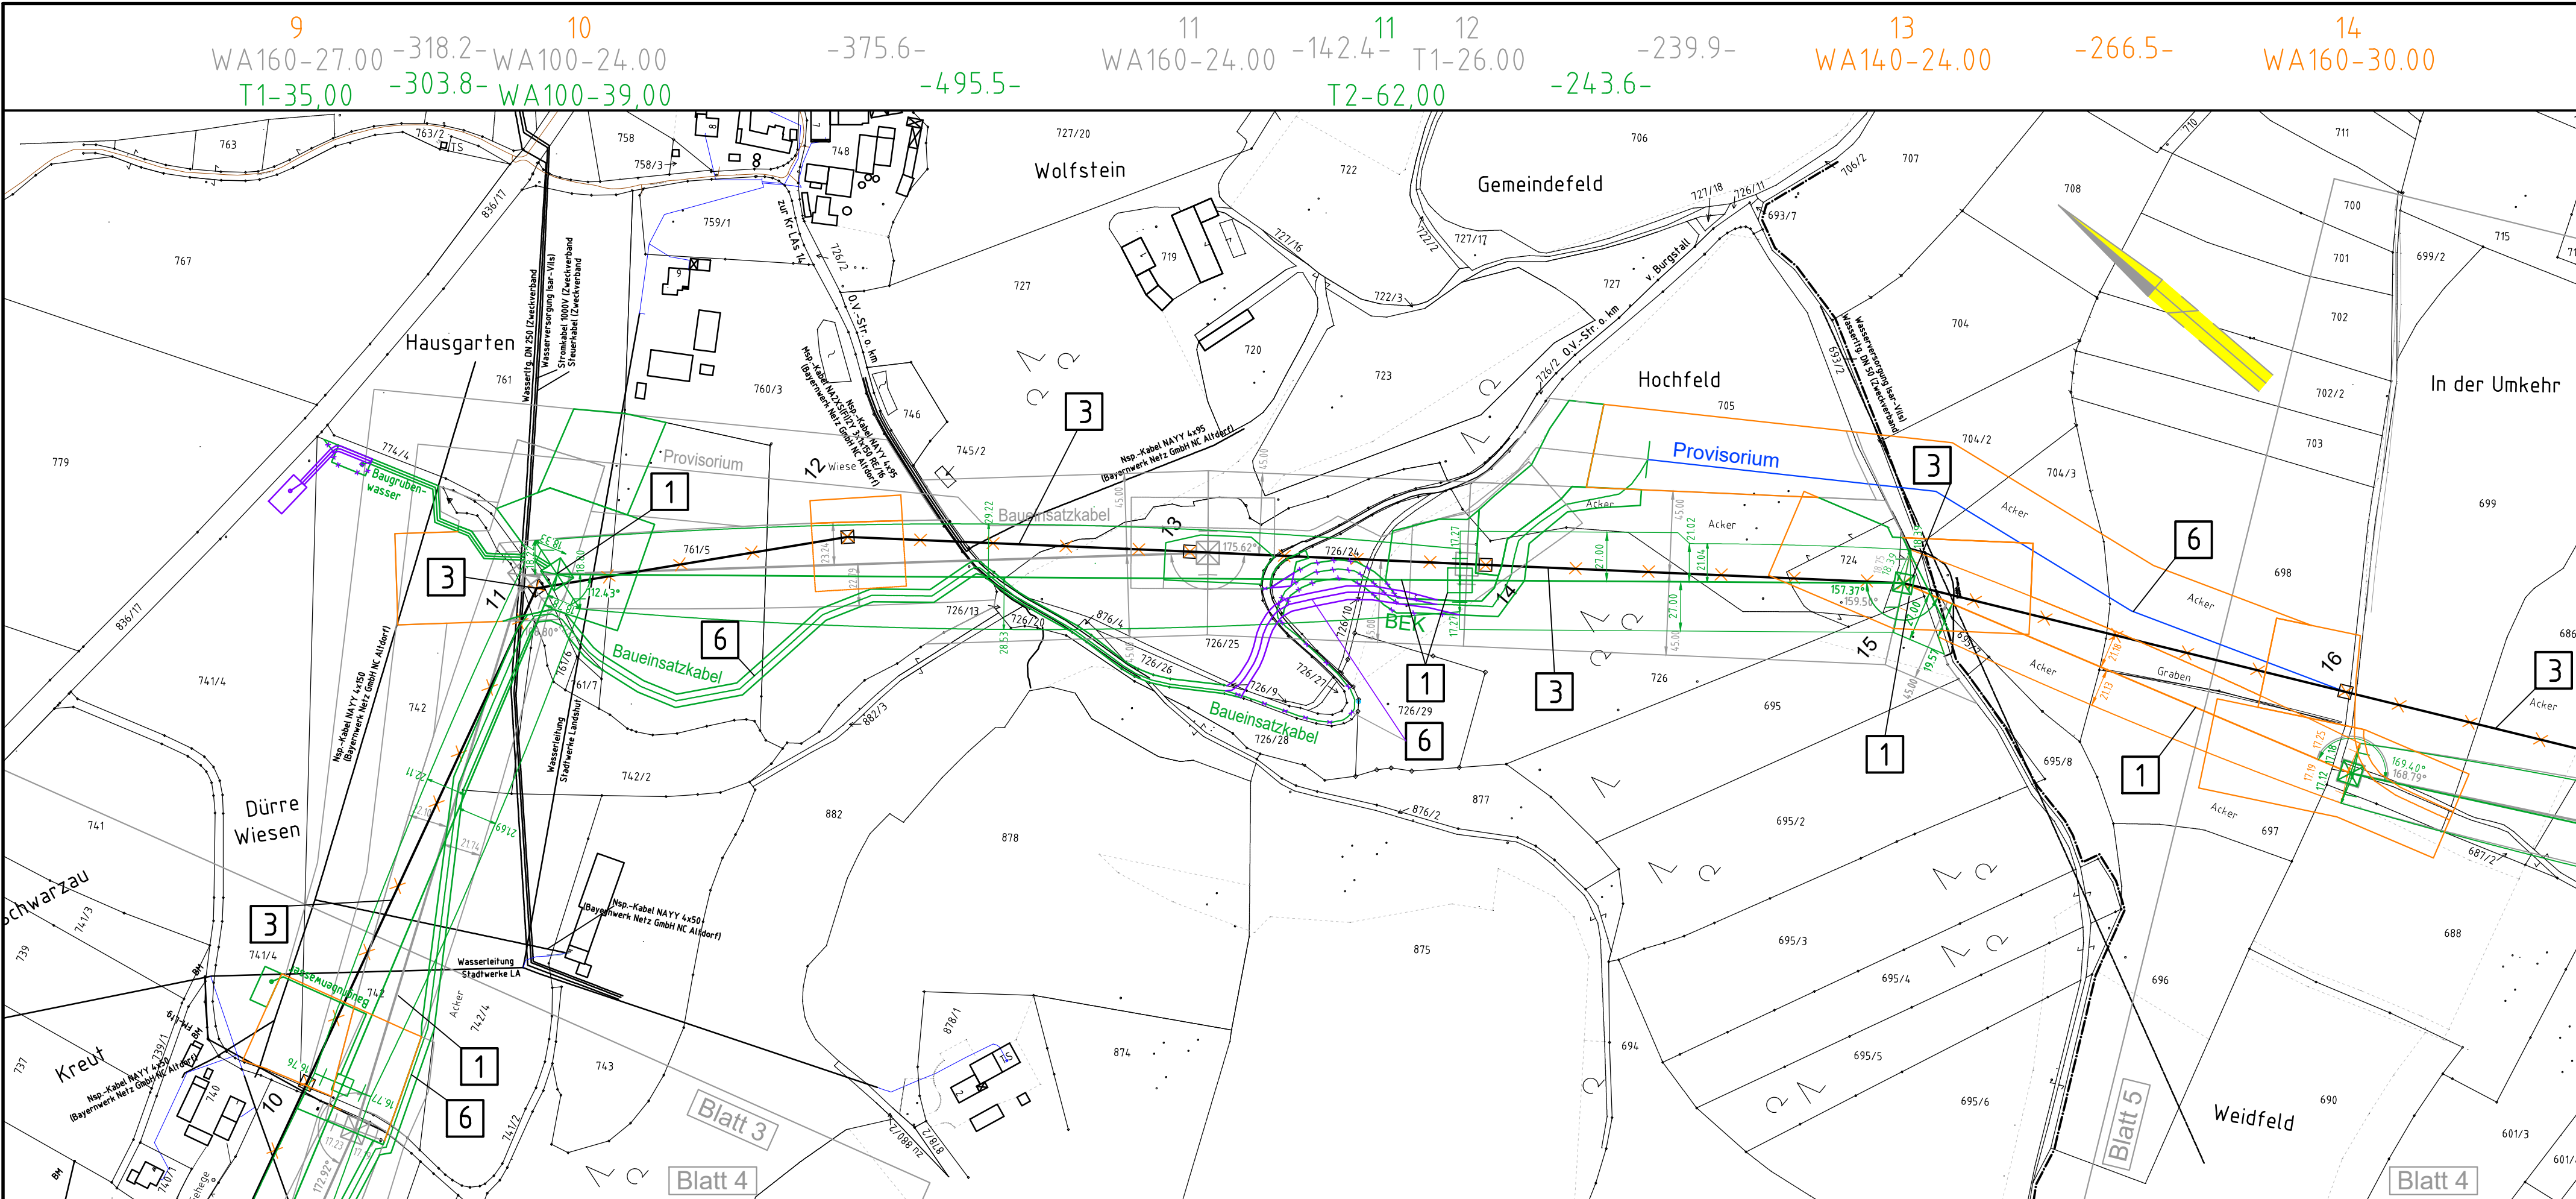

Gemarkung Wolfsbach
Kreisfreie Stadt Landshut
Landshut (Stadt)

Gemarkung Wolfsbach
Gemeinde Adlkofen
Landkreis Landshut