



380-kV-Leitung Altheim - Matzenhof
Teilabschnitt 1 : 380-kV Ltg. Altheim - Adlkofen B151

Landschaftspflegerischer Begleitplan Maßnahmenplan Mast Nr. 3 - Mast Nr. 7

2. Deckblatt

Kurzlegende: (ausführliche Legende siehe gesondertes Blatt Anlage 12.2.2, Blatt 8)

geplante 380-kV-Leitung		Topographie	
Abspannmast / Tragmast		Fremdleitungen/Sparten Bestand	
Schutzstreifen /-bereich		Grenze Untersuchungsraum	
Rückbau best. Leitung		Biotope der amtll. Biotopkartierung Bayern mit Nr.	
Arbeitsstreifen / BE-Flächen		Deckblatt geändert	
Flurgrenzen		2. Deckblatt, neuer Stand	
Gemarkungsgrenzen			
Gemeindegrenzen			
Landkreisgrenzen			


© Bayerische Vermessungsverwaltung, Geobasisdaten
(Darstellung der Flurkarte als Eigentumsnachweis nicht geeignet; www.geodaten.bayern.de)

Planfeststellungsunterlage

Aufgestellt :
Bayreuth
TenneT TSO GmbH
i.V. gez. Thomas Ehrhardt-Unglaub i.V. gez. Dirk Daßler

 Gesellschaft für Landschaftsplanung mbH Kammerhof 6 · 85354 Freising · Germany Tel: +49 (0) 89 3201 · Fax: +49 (0) 89 3201 33 tennet@schober-lp.de · www.schober-lp.de	Maßstab	Einheit
	1:2.500	Meter
	Datum	Name
	Bearb. Dez. 2021 TH	
Gepr. Dez. 2021 SSch		
Gez. Dez. 2021 HG		

2. Deckblatt		Juli 2022		TH	
Zust.	Änderung	Datum	Name	Urspr.:	

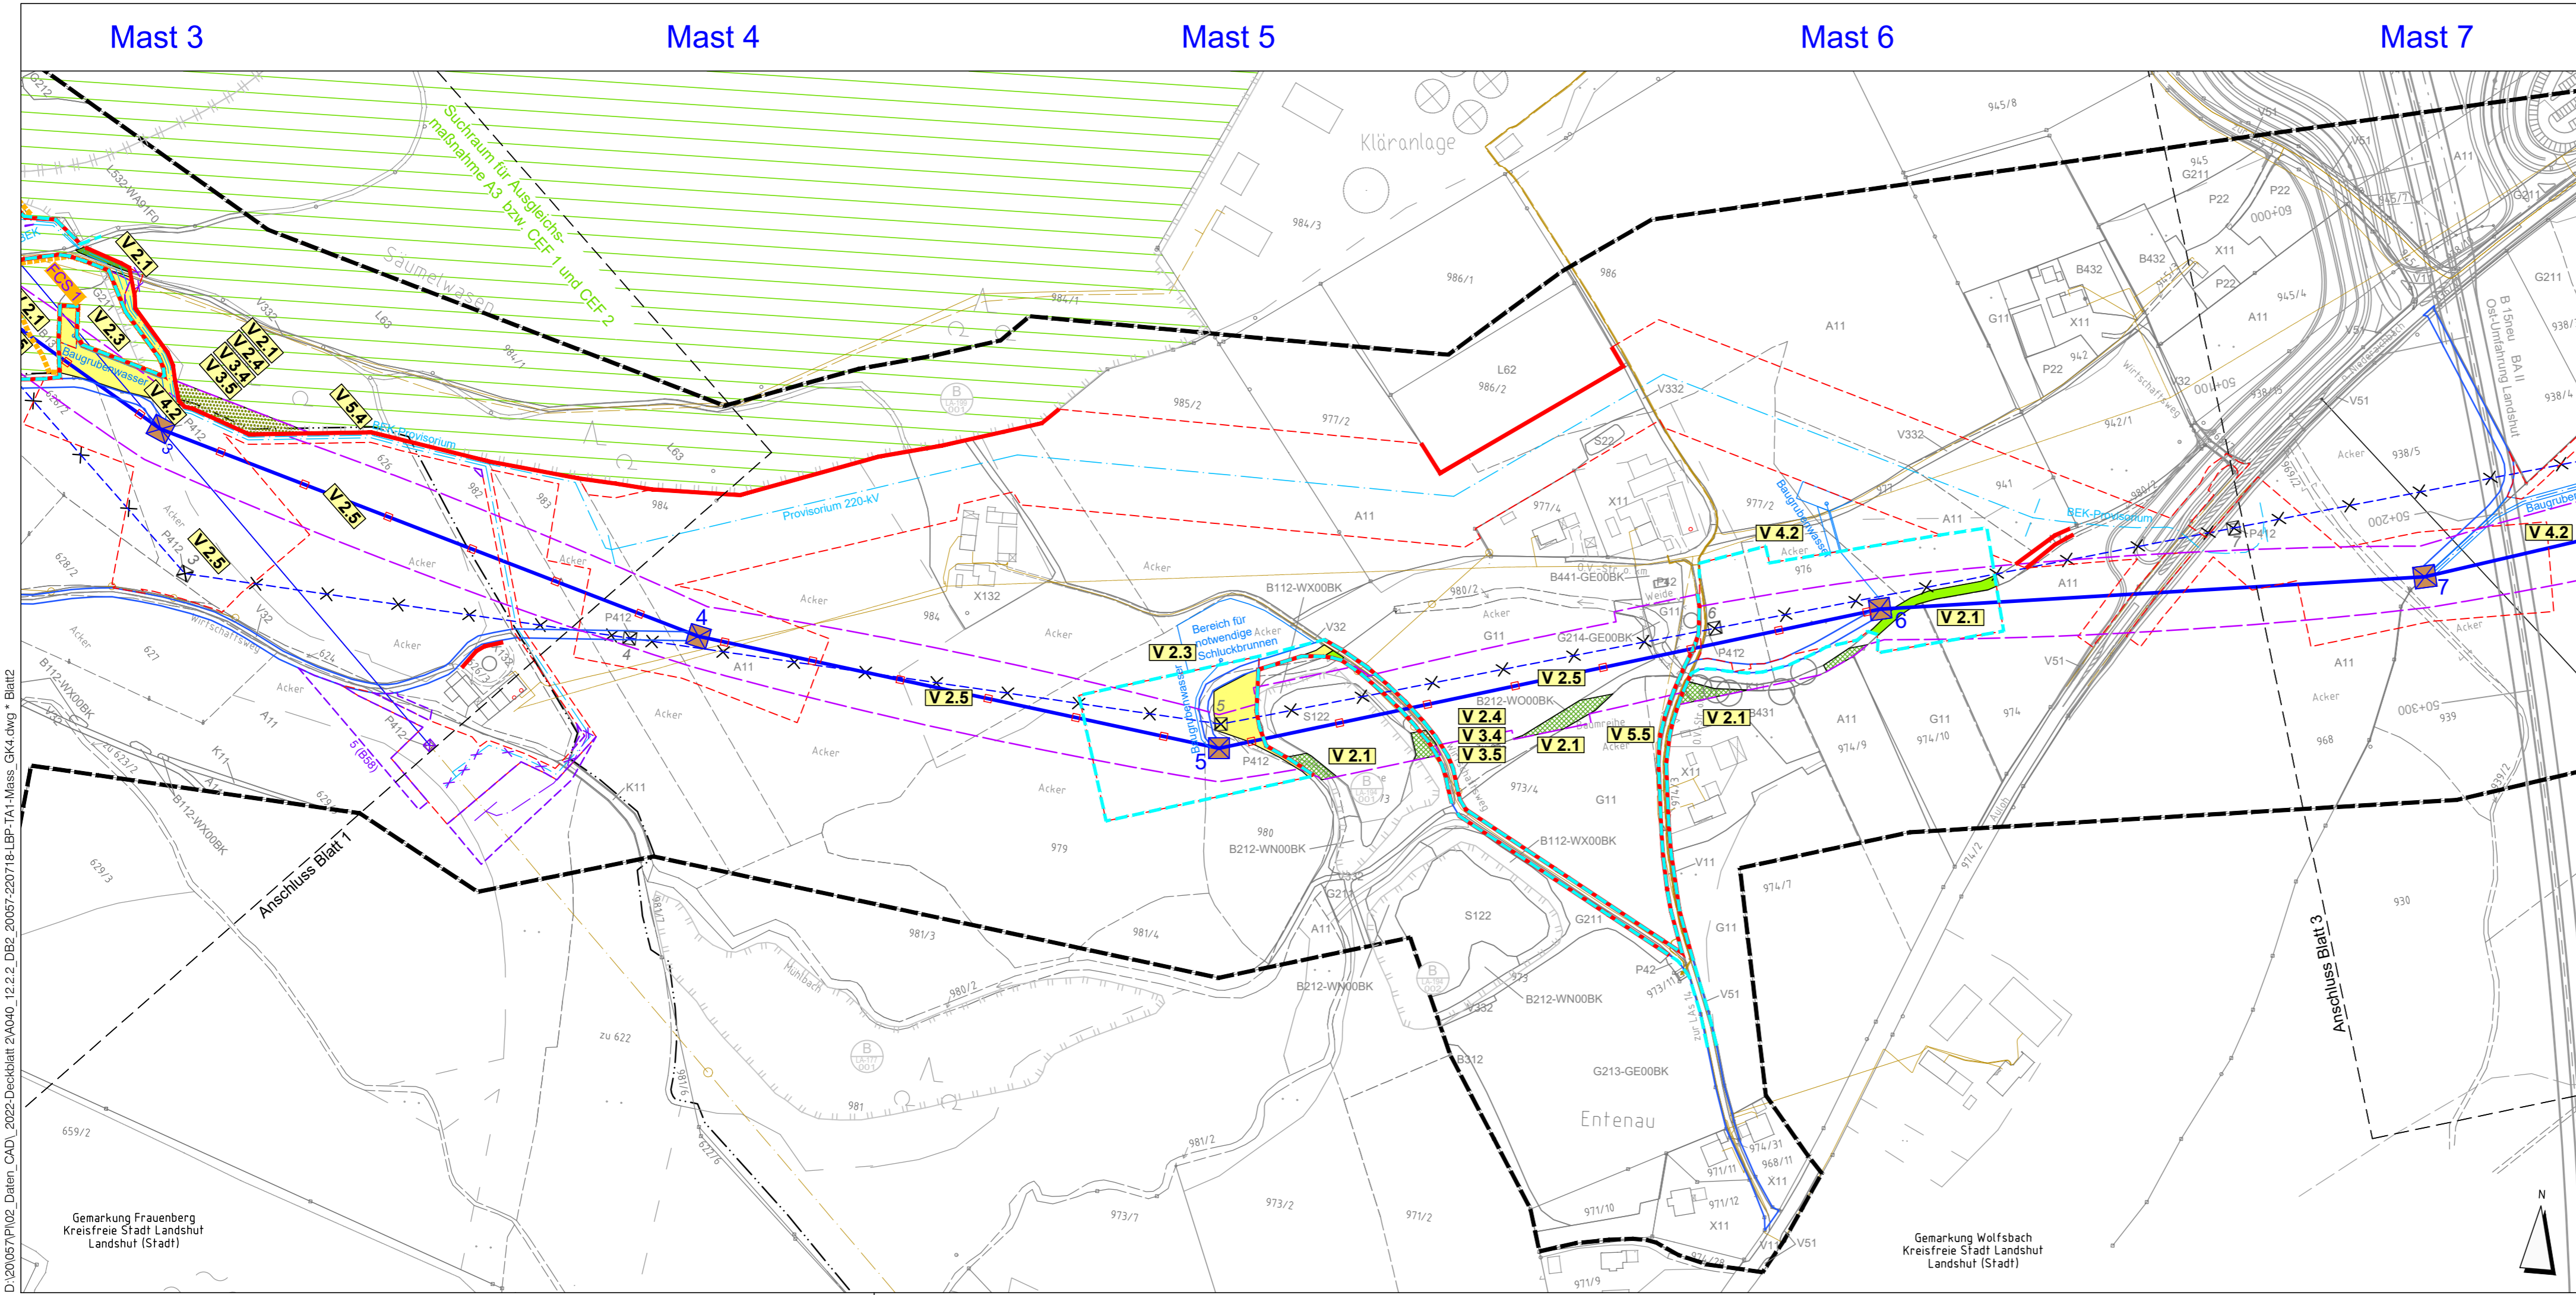

D:\20057\PI\02_Daten_CAD_2022\Deckblatt 2\A040_12.2.2_DB2_20057-220718-LBP-TA1-Mass_GK4.dwg * Blatt2

Gemarkung Frauenberg
Kreisfreie Stadt Landshut
Landshut (Stadt)

Gemarkung Wolfsbach
Kreisfreie Stadt Landshut
Landshut (Stadt)

Anschluss Blatt 1

Anschluss Blatt 3