

Brücke St 2233 über Graben bei Ihrlerstein
 Bauwerk 01 / Bauwerk Nr. 7037513
Bau-km 0+968
 KW = 100,00 gon LW = 2,20 m
 LH = 0,90 m Länge = 13,55 m
 wird ersetzt durch 2 Durchlässe DN 1300

Brücke St 2233 über Graben bei Ihrlerstein
 Bauwerk 02 / Bauwerk Nr. 7037512
Bau-km 1+260
 KW = 36,50 gon LW = 2,54 m
 LH = 1,42 m Länge = 40,00 m
 wird ersetzt durch 2 Durchlässe DN 1500 bei Bau-km 1+362

Regierungsbezirk Niederbayern
 Landkreis Kelheim
 Gemeinde Ihrlerstein
 Gemarkung Neukelheim


Regierungsbezirk Niederbayern
 Landkreis Kelheim
 Gemeindefreies Gebiet
 Gemarkung Frauenforst

Regierungsbezirk Niederbayern
 Landkreis Kelheim
 Gemeinde Ihrlerstein
 Gemarkung Walddorf

Zeichenerklärung

	zu erwerbende Fläche		vorübergehend in Anspruch zu nehmende Fläche		Zusammengehörigkeitsstelle
					Gemeindegrenze
					Flurstücksgrenze
					Flurstücksnummer

176/3 2300 m² Gemarkung / Flurstück / Größe des Flurstücks
 2.3.1* 234 m² fl. Nr. im Grunderwerbverzeichnis
 2 Nr. des Grunderwerbverzeichnisses
 3 fl. Nr. des betroffenen Grundstückes
 1 Teilfläche eines Grundstückes
 * Summe der Teilflächen

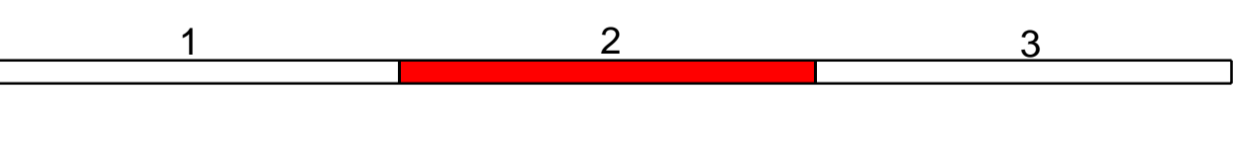

Staatliches Bauamt Landshut	bearbeitet:	Nov. 2021	Rohleder
	gezeichnet:	Nov. 2021	MüllStralßB
	geprüft:	Nov. 2021	Kußer
Innere Regensburger Str. 7 - 8 84034 Landshut	PSP Nr.:	8218-ALSA001-00-01-10	
	Projekt:	L2233_AUS_Kelheim-Ährenfelden_JE	
Tel.: 0871/9254-001, Fax: 0871/9254-158, www.stbala.bayern.de			

Nr.	Art der Änderung	Datum	Zeichen

Feststellungsentwurf

Straßenbauverwaltung Freistaat Bayern Staatliches Bauamt Landshut Straße / Abfahr.-Nr. / Station: St 2233_300_0.210 - St 2233_320_0.956 PROJUS-Nr.: --	Unterlage / Blatt-Nr.: 10 / 2 Grunderwerbsplan Maßstab: 1 : 1000
St 2233 Kelheim - St 2660 (Hemau) Ausbau Kelheim - Ihrlerstein Bau-km 0-400 bis 2+540	
aufgestellt: Staatliches Bauamt Landshut Bayerischer Baudevot Landshut, den 19.11.2021	Freigestellt gem. Art. 39 Abs. 1 BayStWVG durch Beschluss vom 21.12.2023 Nr. 31 / 23 - 6304.63.3 - 39 / St 2233 Regierung von Niederbayern Landshut, 21.12.2023 gdc Huber Oberverwaltungsrat

© Bayerische Vermessungsverwaltung 2020
 Copyright der Flächen als Eigentumsverhältnisse sind geschützt
 © Bayerisches Landesamt für Umwelt, www.lfu.bayern.de
 Lagehinweise im GK-System, Lagebezug: IZD und
 Höhenansatz DHDN12, Höhenbasis 100