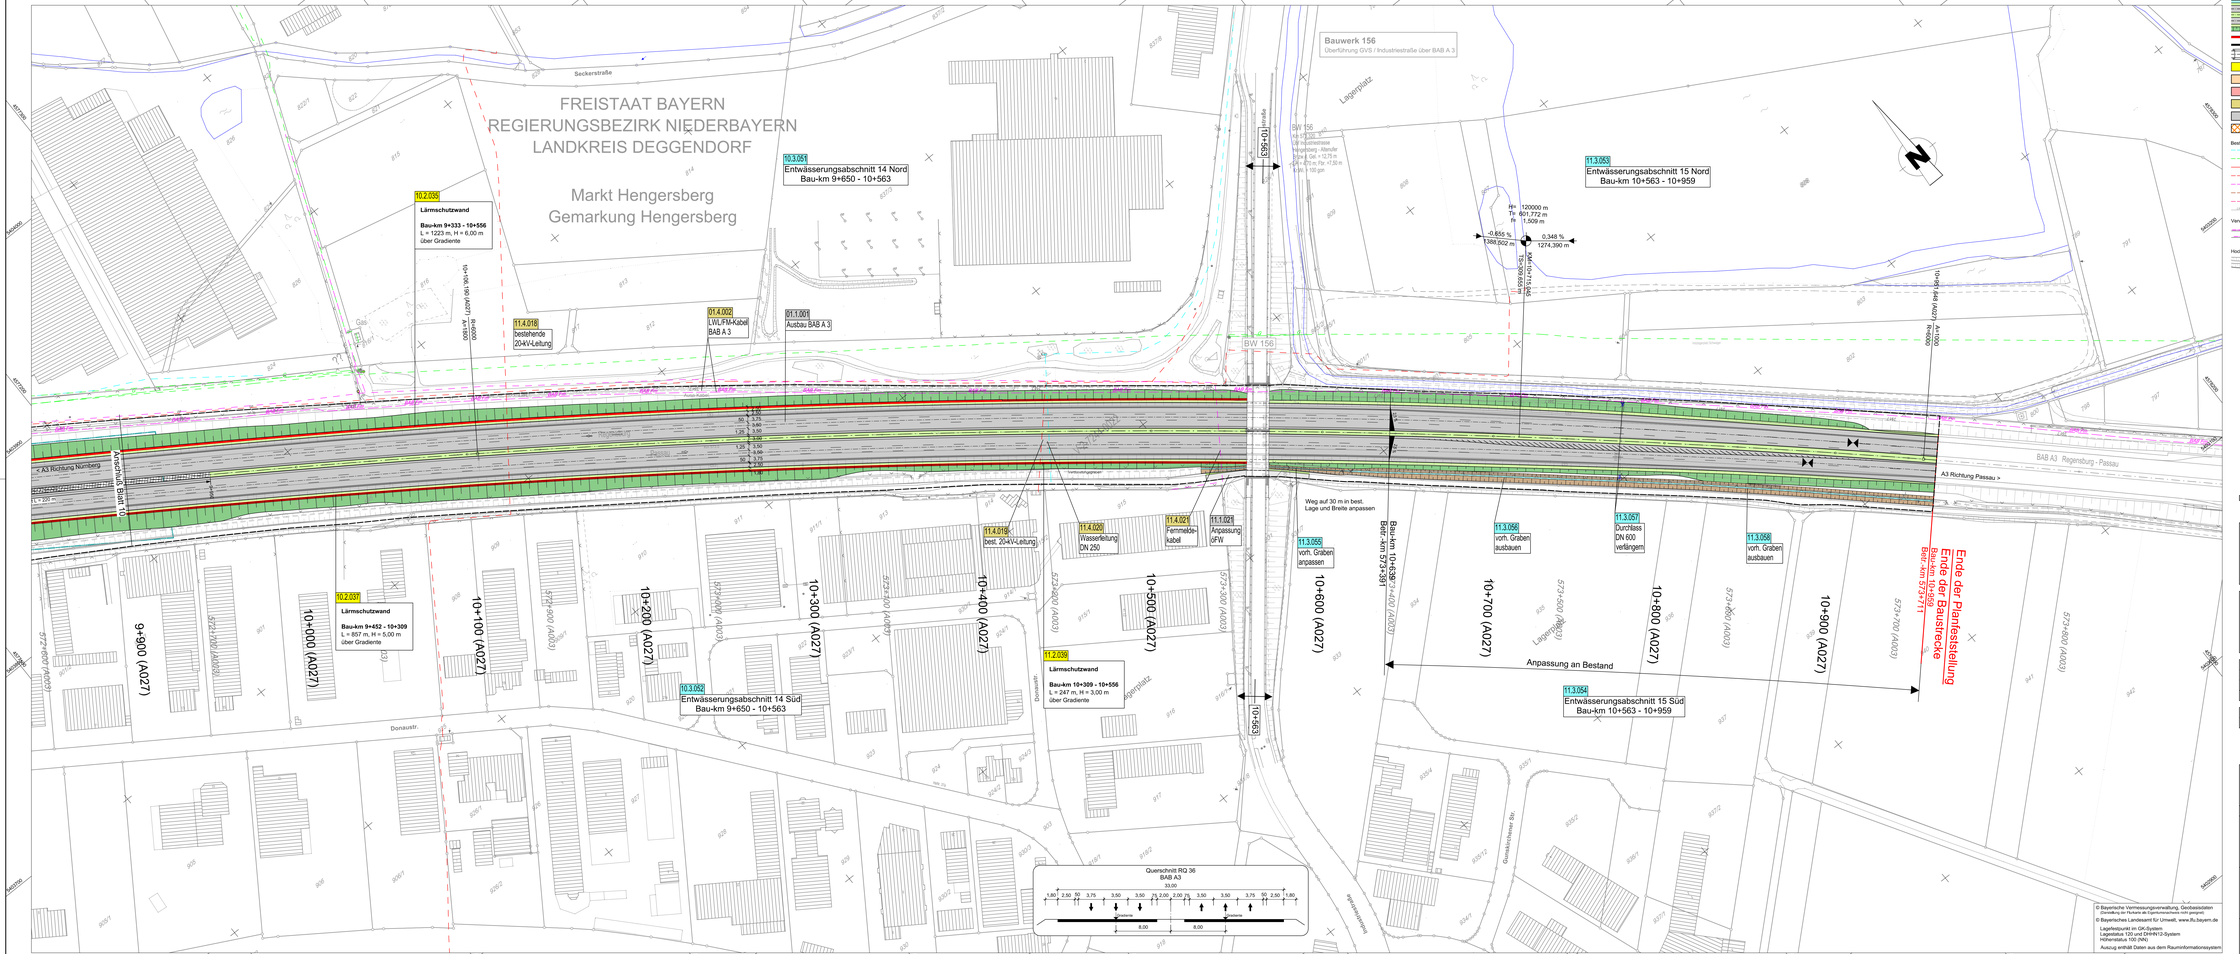
FREISTAAT BAYERN
REGIERUNGSBEZIRK NIEDERBAYERN
LANDKREIS DEGGENDORF
Markt Hengersberg
Gemarkung Hengersberg
Bauwerk 156
Überführung GVS / Industriestraße über BAB A 3
10.3.051
Entwässerungsabschnitt 14 Nord
Bau-km 9+650 - 10+563
Lärmschutzwand
Bau-km 9+333 - 10+556
L = 1223 m, H = 6,00 m
über Gradiente
11.4.018
bestehende
20-kV-Leitung
01.4.002
LWL/FM-Kabel
BAB A 3
01.1.001
Ausbau BAB A 3
11.3.053
Entwässerungsabschnitt 15 Nord
Bau-km 10+563 - 10+959
10.2.037
Lärmschutzwand
Bau-km 9+452 - 10+309
L = 857 m, H = 5,00 m
über Gradiente
11.4.019
best. 20-kV-Leitung
11.4.020
Wasserleitung
DN 250
11.4.021
Fernmelde-
kabel
11.1.021
Anpassung
UFW
11.2.039
Lärmschutzwand
Bau-km 10+309 - 10+556
L = 247 m, H = 3,00 m
über Gradiente
11.3.055
vorh. Graben
anpassen
11.3.056
vorh. Graben
ausbauen
11.3.057
Durchlass
DN 600
verlängern
11.3.058
vorh. Graben
ausbauen
11.3.054
Entwässerungsabschnitt 15 Süd
Bau-km 10+563 - 10+959
Weg auf 30 m in best.
Lage und Breite anpassen
Anpassung an Bestand
Ende der Planfeststellung
Ende der Baustrecke
Bau-km 10+959
Bstr.-km 573+711
Bau-km 10+563 =
Bstr.-km 573+361
Querschnitt RQ 36
BAB A3
33,00
1,80 2,50 50 3,75 3,50 3,50 2,50 2,00 2,00 2,50 3,50 3,50 3,75 50 2,50 1,80
Gradiente
8,00
8,00
< A3 Richtung Nürnberg
A3 Richtung Passau >
BAB A3 Regensburg - Passau
Seckerstraße
Donaustr.
Lagerplatz
Gunskirchener Str.
Wiesenstraße
9+900 (A027)
10+000 (A027)
10+100 (A027)
10+200 (A027)
10+300 (A027)
10+400 (A027)
10+500 (A027)
10+600 (A027)
10+700 (A027)
10+800 (A027)
10+900 (A027)
573+200 (A003)
573+300 (A003)
573+400 (A003)
573+500 (A003)
573+600 (A003)
573+700 (A003)
573+800 (A003)
