Bauwerk 146

Brücke im Zuge der DEG 46 über die BAB A 3

Bau-km 0+836

KrW = 73 gon LW = 67,25 m
KH = 1,60 m LH ≥ 4,70 m
MLC 50/50-100 BzG = 11,80 m

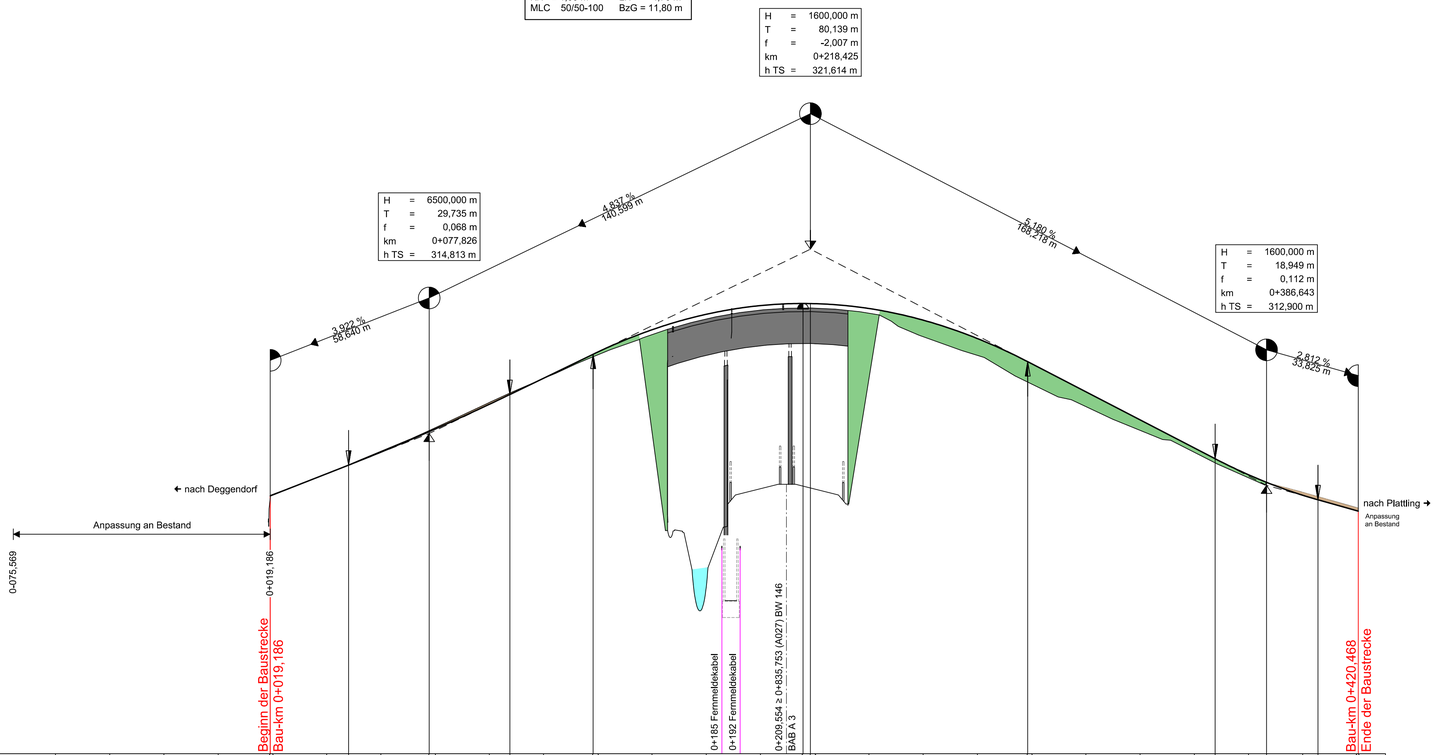

303,00 m ü. NHN

| | | |