Bauwerk 149
Brücke im Zuge eines öffentlichen Feld- und Waldweges über die BAB A 3

Bau-km 5+545
KrW = 100 gon LW = 2 x 25,90 m
KH = 1,50 m LH ≥ 4,70 m
MLC 50/50-100 BzG = 6,00 m

H	=	1000,000 m
T	=	54,426 m
f	=	-1,481 m
km		0+200,251
h TS	=	321,693 m

H	=	1000,000 m
T	=	25,821 m
f	=	0,333 m
km		0+367,273
h TS	=	312,315 m

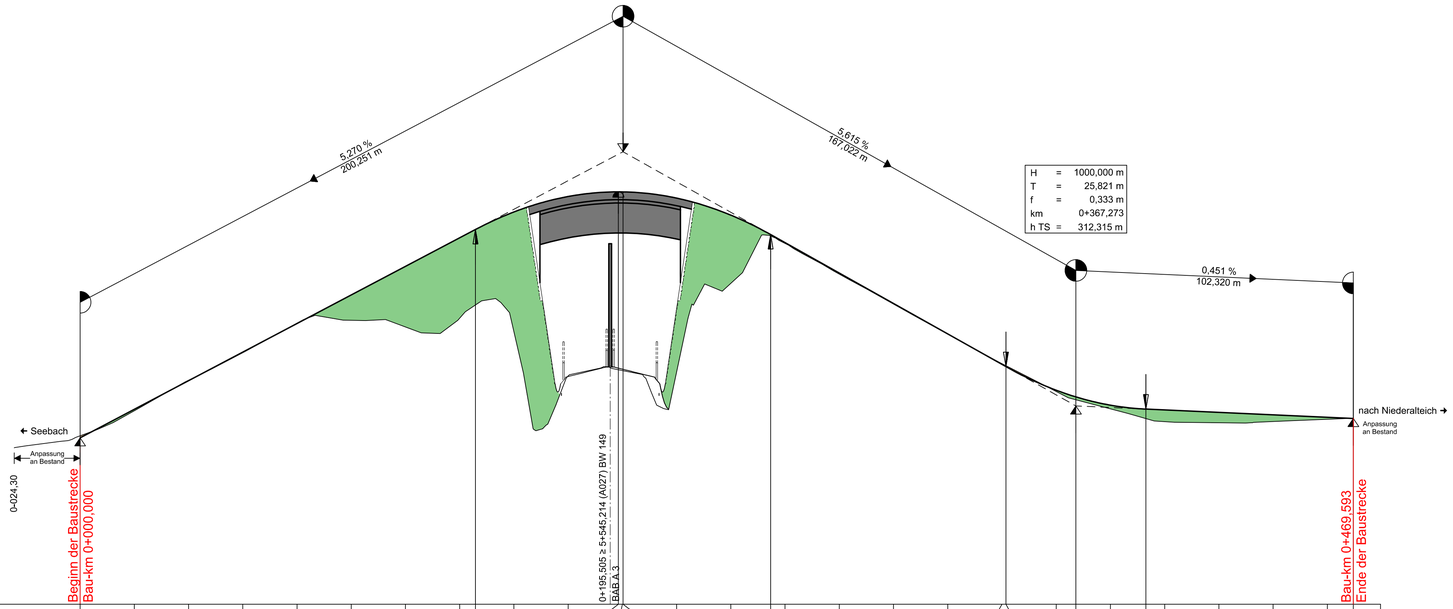

305,00 m ü. NHN

| | | |