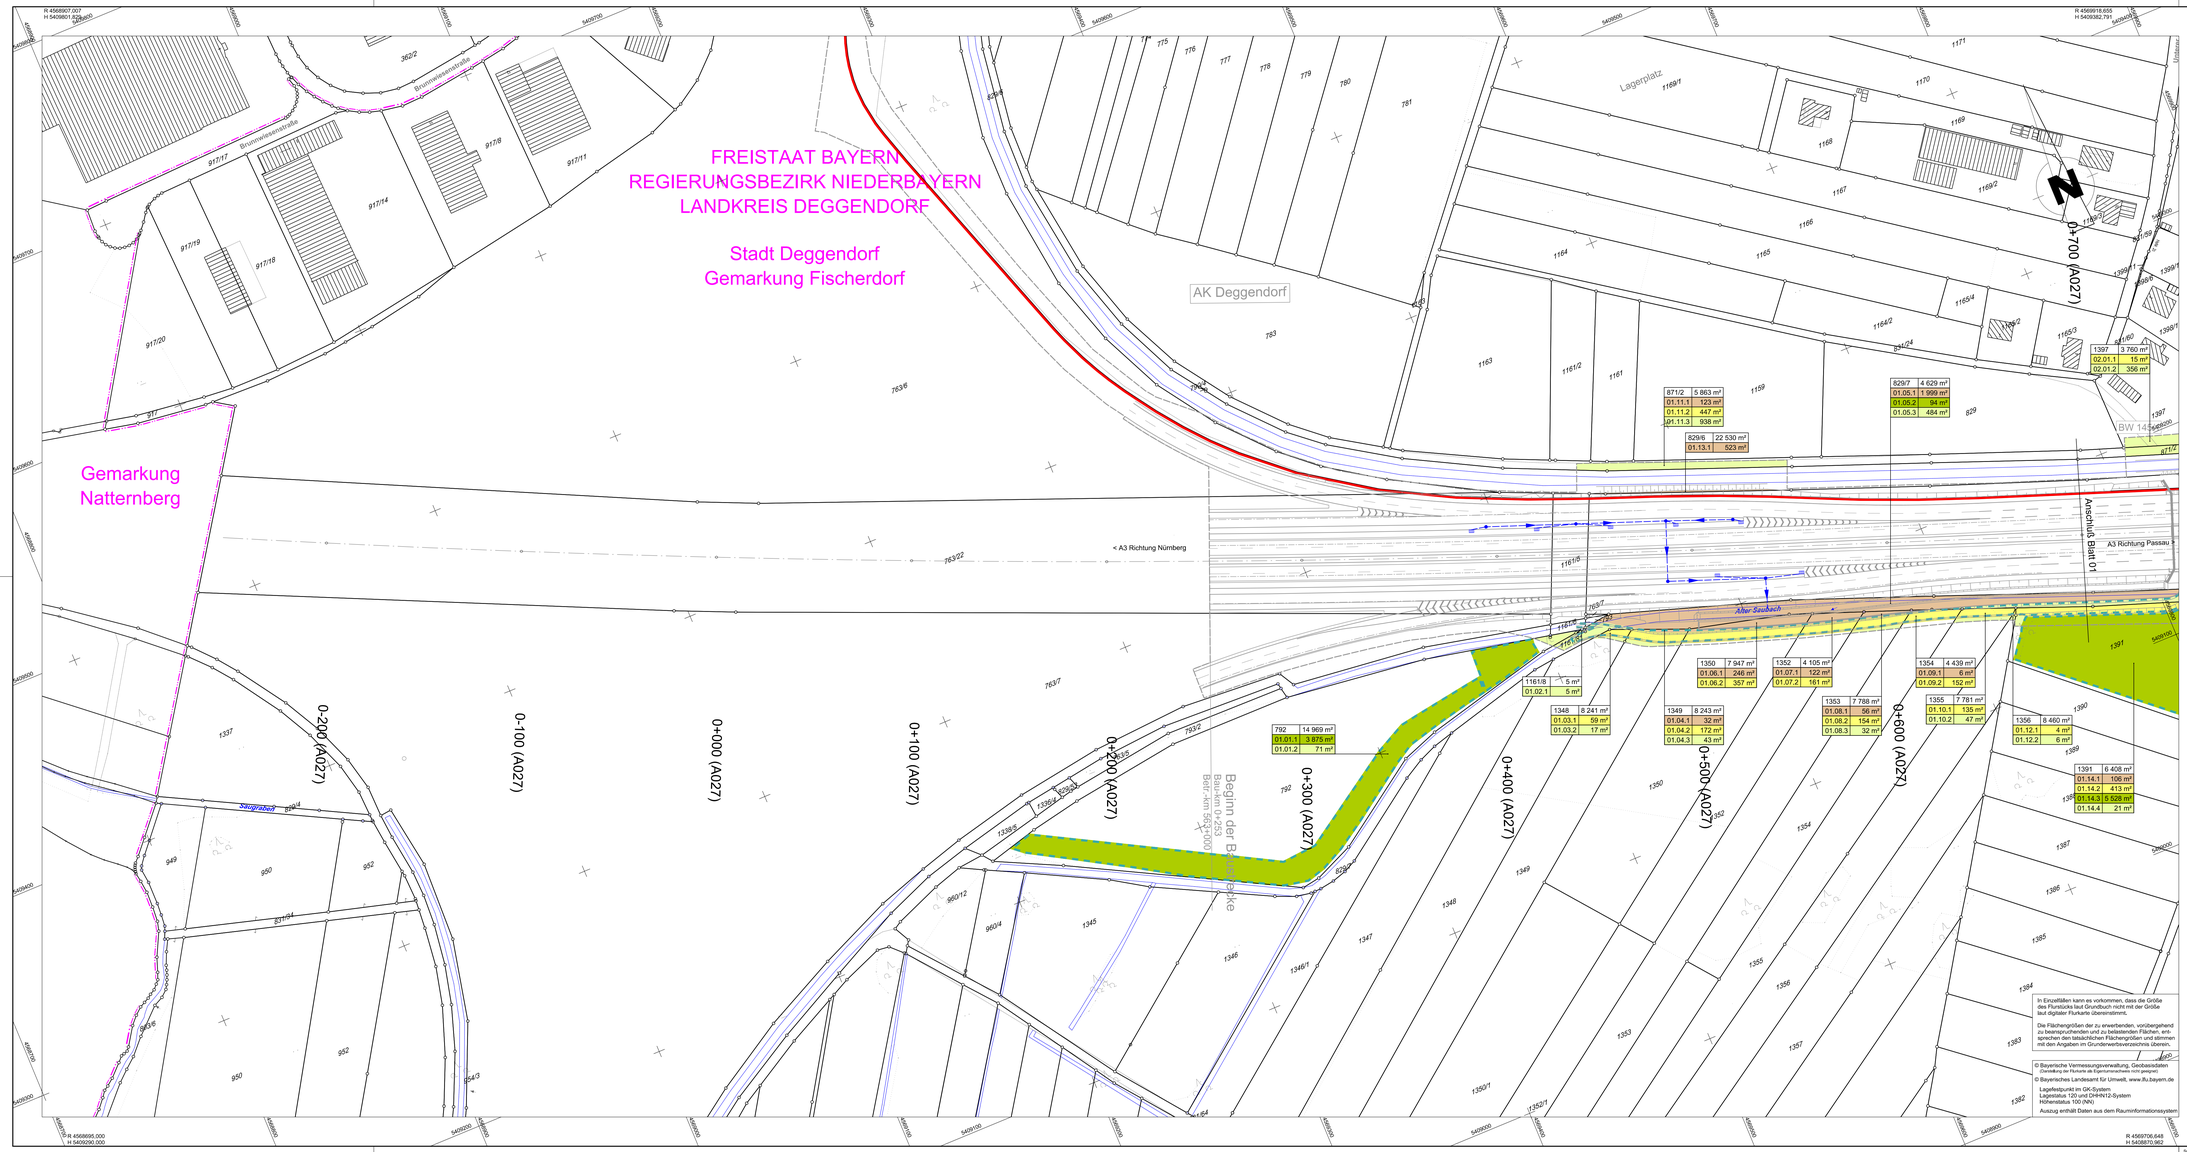

Zeichenerklärung:

864	1 564 m²	Flurstücksnummer und -fläche*
06.41.01	550 m²	GE Straßenbau
06.41.02	225 m²	GE für Dritte
06.41.03	120 m²	GE landschaftliche Ersatzflächen
06.41.04	100 m²	vorübergehende Beanspruchung Straßenbau
06.41.05	150 m²	vorübergehende Beanspruchung landschaftspfleg. Maßnahmen
06.41.06	110 m²	vorübergehend beanspruchende Flächen Überschüttung

- lfd. Nr. einzelne Erwerbsfläche
- lfd. Nr. Flurstück
- lfd. Plannummer

* = grafische ermittelte Fläche aus der digitalen Flurkarte
* = Zusammenfassung gleichartiger Erwerbsflächen eines Flurstückes

- Einschnittsböschung
- Einfaßeinrichtung/Mulde Bankett
- Fahrbahn
- Mittelstreifen
- Fahrbahn
- Bankett Dammböschung
- Gemeindegrenze
- Gemarkungsgrenze
- Flurstückgrenze

871/2	5 863 m²		
01.11.1	123 m²		
01.11.2	447 m²		
01.11.3	938 m²		
829/6	22 530 m²		
01.13.1	523 m²		
829/7	4 629 m²		
01.05.1	1 999 m²		
01.05.2	94 m²		
01.05.3	484 m²		
1397	3 760 m²		
02.01.1	15 m²		
02.01.2	356 m²		
792	14 969 m²		
01.01.1	3 875 m²		
01.01.2	71 m²		
1348	8 241 m²		
01.03.1	59 m²		
01.03.2	17 m²		
1349	8 243 m²		
01.04.1	32 m²		
01.04.2	172 m²		
01.04.3	43 m²		
1350	7 947 m²		
01.06.1	246 m²		
01.06.2	357 m²		
1352	4 105 m²		
01.07.1	122 m²		
01.07.2	161 m²		
1353	7 788 m²		
01.08.1	50 m²		
01.08.2	154 m²		
01.08.3	32 m²		
1354	4 439 m²		
01.09.1	6 m²		
01.09.2	152 m²		
1355	7 781 m²		
01.10.1	135 m²		
01.10.2	47 m²		
1356	8 460 m²		
01.12.1	4 m²		
01.12.2	6 m²		
1391	6 408 m²		
01.14.1	106 m²		
01.14.2	413 m²		
01.14.3	5 528 m²		
01.14.4	21 m²		
116/18	5 m²		
01.02.1	5 m²		

In Einzelfällen kann es vorkommen, dass die Größe des Flurstücks laut Grundbuch nicht mit der Größe laut digitaler Flurkarte übereinstimmt.

Die Flächengrößen der zu erwerbenden, vorübergehend zu beanspruchenden und zu belastenden Flächen, entsprechen den tatsächlichen Flächengrößen und stimmen mit den Angaben im Grunderwerbsverzeichnis überein.

© Bayerische Vermessungsverwaltung, Geobasisdaten (Genehmig der Flurkarte als Eigentumsnachweis nicht geeignet)
© Bayerisches Landesamt für Umwelt, www.lfu.bayern.de

Lagenetzpunkt im GK-System
Lagestatus 120 und DHHN12-System
Höhenstatus 100 (NN)

Auszug enthält Daten aus dem Raumnformationssystem

1 2 3 4 5 6 7 8 9 10 11 12 13 14 15 16

INGE A 3 -
BUNG | ILF | Schimetta
c/o BUNG Ingenieure AG
69126 Heidelberg Englerstraße 4
69004 Heidelberg Postfach 101420
Tel. 06221/3060; Fax 06221/306220
E-Mail: zimmermann.udo@bung-ag.de | www.bung-gruppe.de

bearbeitet:	Feb. 2022	fij	
gezeichnet:	Feb. 2022	lzs	
geprüft:	28.02.2022	Fischer	
Projekt-Nr.	00-0000		

Die Autobahn
Südbayern
Außenstelle Deggendorf
Graflinger Straße 83, 94469 Deggendorf

bearbeitet:	Feb. 2022	Prom	
gezeichnet:			
geprüft:	Feb. 2022	Maier	
PSP-Nr.	B01S.ABA90370.00		

Nr.	Art der Änderung	Datum	Zeichen
3			
2			
1			

Lagesystem	GK/Lagestatus 120 und DHHN 12	Stand Kataster	2018 / 2019 / 2022
Höhensystem	Höhenstatus 100 (NN)	Bestandsvermessung	2002 / 2015 / 2017

FESTSTELLUNGSENTWURF

Die Autobahn GmbH des Bundes

Straße / Abschn.-Nr. / Station: A 3_1280_ 0,247 - A 3_1300_ 1,739

PROJIS-Nr.: 09.173200.00

Unterlage / Blatt-Nr.: 10.01 / 01

Grunderwerbsplan

Bau-km 0+000 bis 0+700

Maßstab: 1 : 1.000

A 3 Nürnberg - Passau
6-streifiger Ausbau
zw. AK Deggendorf - AS Hengersberg

Bau-km 0+253 bis 10+959

Aufgestellt: 15.03.2022
Niederlassung Südbayern
Außenstelle Deggendorf

Pritscher, Leiter der Außenstelle

Festgestellt gem. § 17 FStrG
durch Bescheid vom 16.01.2025
Nr. 32-4554.03.2-1-n-2/23

Regierung von Niederbayern
Landshut, 16.01.2025

Kiermaier
Regierungsdirektor

Speicherdatum: 02.03.2022

Plangröße: 0,78m² (59,4x132,0cm)