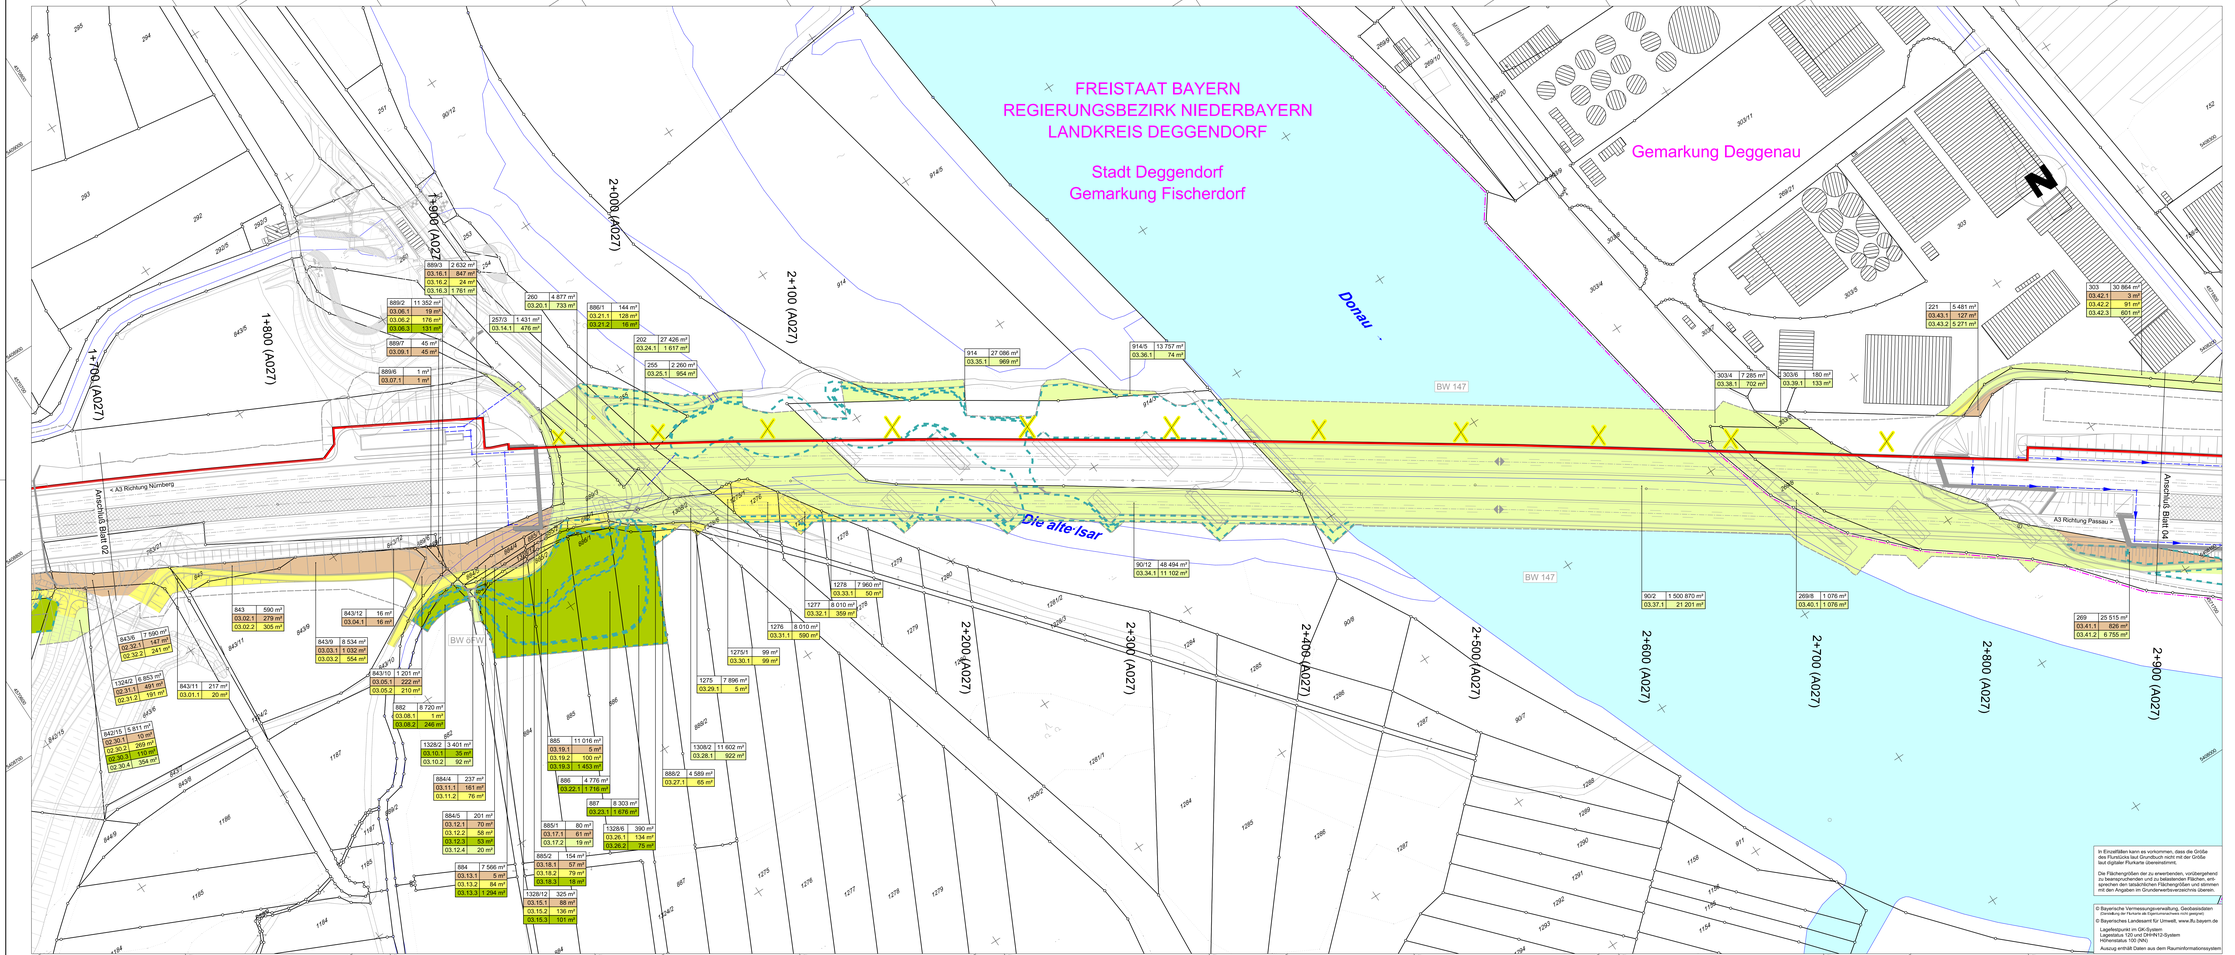

R 4570629.159
H 5409066.037

R 4571898.992
H 5408363.288

R 4570525.000
H 5408803.000

R 4571594.833
H 5407900.251

Zeichenerklärung:

864	1 564 m²	Flurstücksnummer und -fläche*
06.41.01	550 m²	GE Straßenbau
06.41.02	225 m²	GE für Dritte
06.41.03	120 m²	GE landschaftliche Ersatzflächen vorübergehende Beanspruchung Straßenbau
06.41.04	100 m²	vorübergehende Beanspruchung landschaftspflegl. Maßnahmen
06.41.05	150 m²	dauernd zu beschränkende Flächen (Dienstbarkeit)
06.41.06	110 m²	

Bs Nr. einzelne Erwerbsfläche
Bs Nr. Flurstück
Bs Flurnummer
* = grafische ermittelte Fläche aus der digitalen Flurkarte
+ Zusammenfassung gleichartiger Erwerbsflächen eines Flurstückes

Einschnittsböschung
Entsiedesverungsmulde
Bankett
Fahrbahn
Mittelstreifen
Fahrbahn
Bankett
Dammböschung
Gemeindegrenze
Gemarkungsgrenze
Flurstücksgrenze

1 2 3 4 5 6 7 8 9 10 11 12 13 14 15 16

INGE A 3 -
BUNG | ILF | Schimetta

c/o BUNG Ingenieure AG
69120 Heidelberg Englerstraße 4
69004 Heidelberg Postfach 101420
Tel. 06221/3804, Fax 06221/386-220
E-Mail: schimetta.ulm@ingenieurbuero-bung-gruppe.de

bearbeitet:	Feb. 2022	N.	
gezeichnet:	Feb. 2022	bs	
geprüft:	28.02.2022	Fischer	
Projekt-Nr.	00-0000		

Die Autobahn
Südbayern
Außenstelle Deggendorf
Graflinger Straße 83, 94469 Deggendorf

bearbeitet:	Feb. 2022	Prem	
gezeichnet:			
geprüft:	Feb. 2022	Maier	
PSP-Nr.	B01S.ABA90370.00		

Nr.	Art der Änderung	Datum	Zeichen
3			
2			
1			

Lagesystem	GK/Lagestatus 120 und DHHN 12	Stand Kataster	2018 / 2019 / 2022
Höhensystem	Höhenstatus 100 (NN)	Bestandsvermessung:	2002 / 2015 / 2017

FESTSTELLUNGSENTWURF

Die Autobahn GmbH des Bundes

Straße / Abschn.-Nr. / Station: A 3_1280_0,247 - A 3_1300_ 1,739

PROJIS-Nr.: 09.173200.00

Unterlage / Blatt-Nr.: 10.01 / 03

Grunderwerbsplan

Bau-km 1+700 bis 2+900

Maßstab: 1 : 1.000

A 3 Nürnberg - Passau
6-streifiger Ausbau
zw. AK Deggendorf - AS Hengersberg

Bau-km 0+253 bis 10+959

Aufgestellt: 15.03.2022
Niederlassung Südbayern
Außenstelle Deggendorf

Pritscher, Leiter der Außenstelle

Festgestellt gem. § 17 FStrG
durch Beschluss vom 14.01.2025
Nr. 36-4554.0/5+++-2-(A3

Regierung von Niederbayern
Landshut, 14.01.2025

Kleimaier
Regierungsdirektor

In Einzelfällen kann es vorkommen, dass die Größe des Flurstücks laut Grundbuch nicht mit der Größe laut digitaler Flurkarte übereinstimmt.

Die Flächengrößen der zu erwerbenden, vorübergehend zu beanspruchenden und zu belastenden Flächen, entsprechen den tatsächlichen Flächengrößen und stimmen mit den Angaben im Grunderwerbsverzeichnis überein.

© Bayerische Vermessungsverwaltung, Geobasisdaten
Einbindung der Flurkarte als Eigenkonstruktion nicht geeignet
© Bayerisches Landesamt für Umwelt, www.lfu.bayern.de

Lagekoordinaten im GK-System
Lagestatus 120 und DHHN12-System
Höhenstatus 100 (NN)
Auszug enthält Daten aus dem Raumordnungssystem

Speicherdatum: 02.03.2022

Plangröße: 0,85m² (59,4x150,0cm)