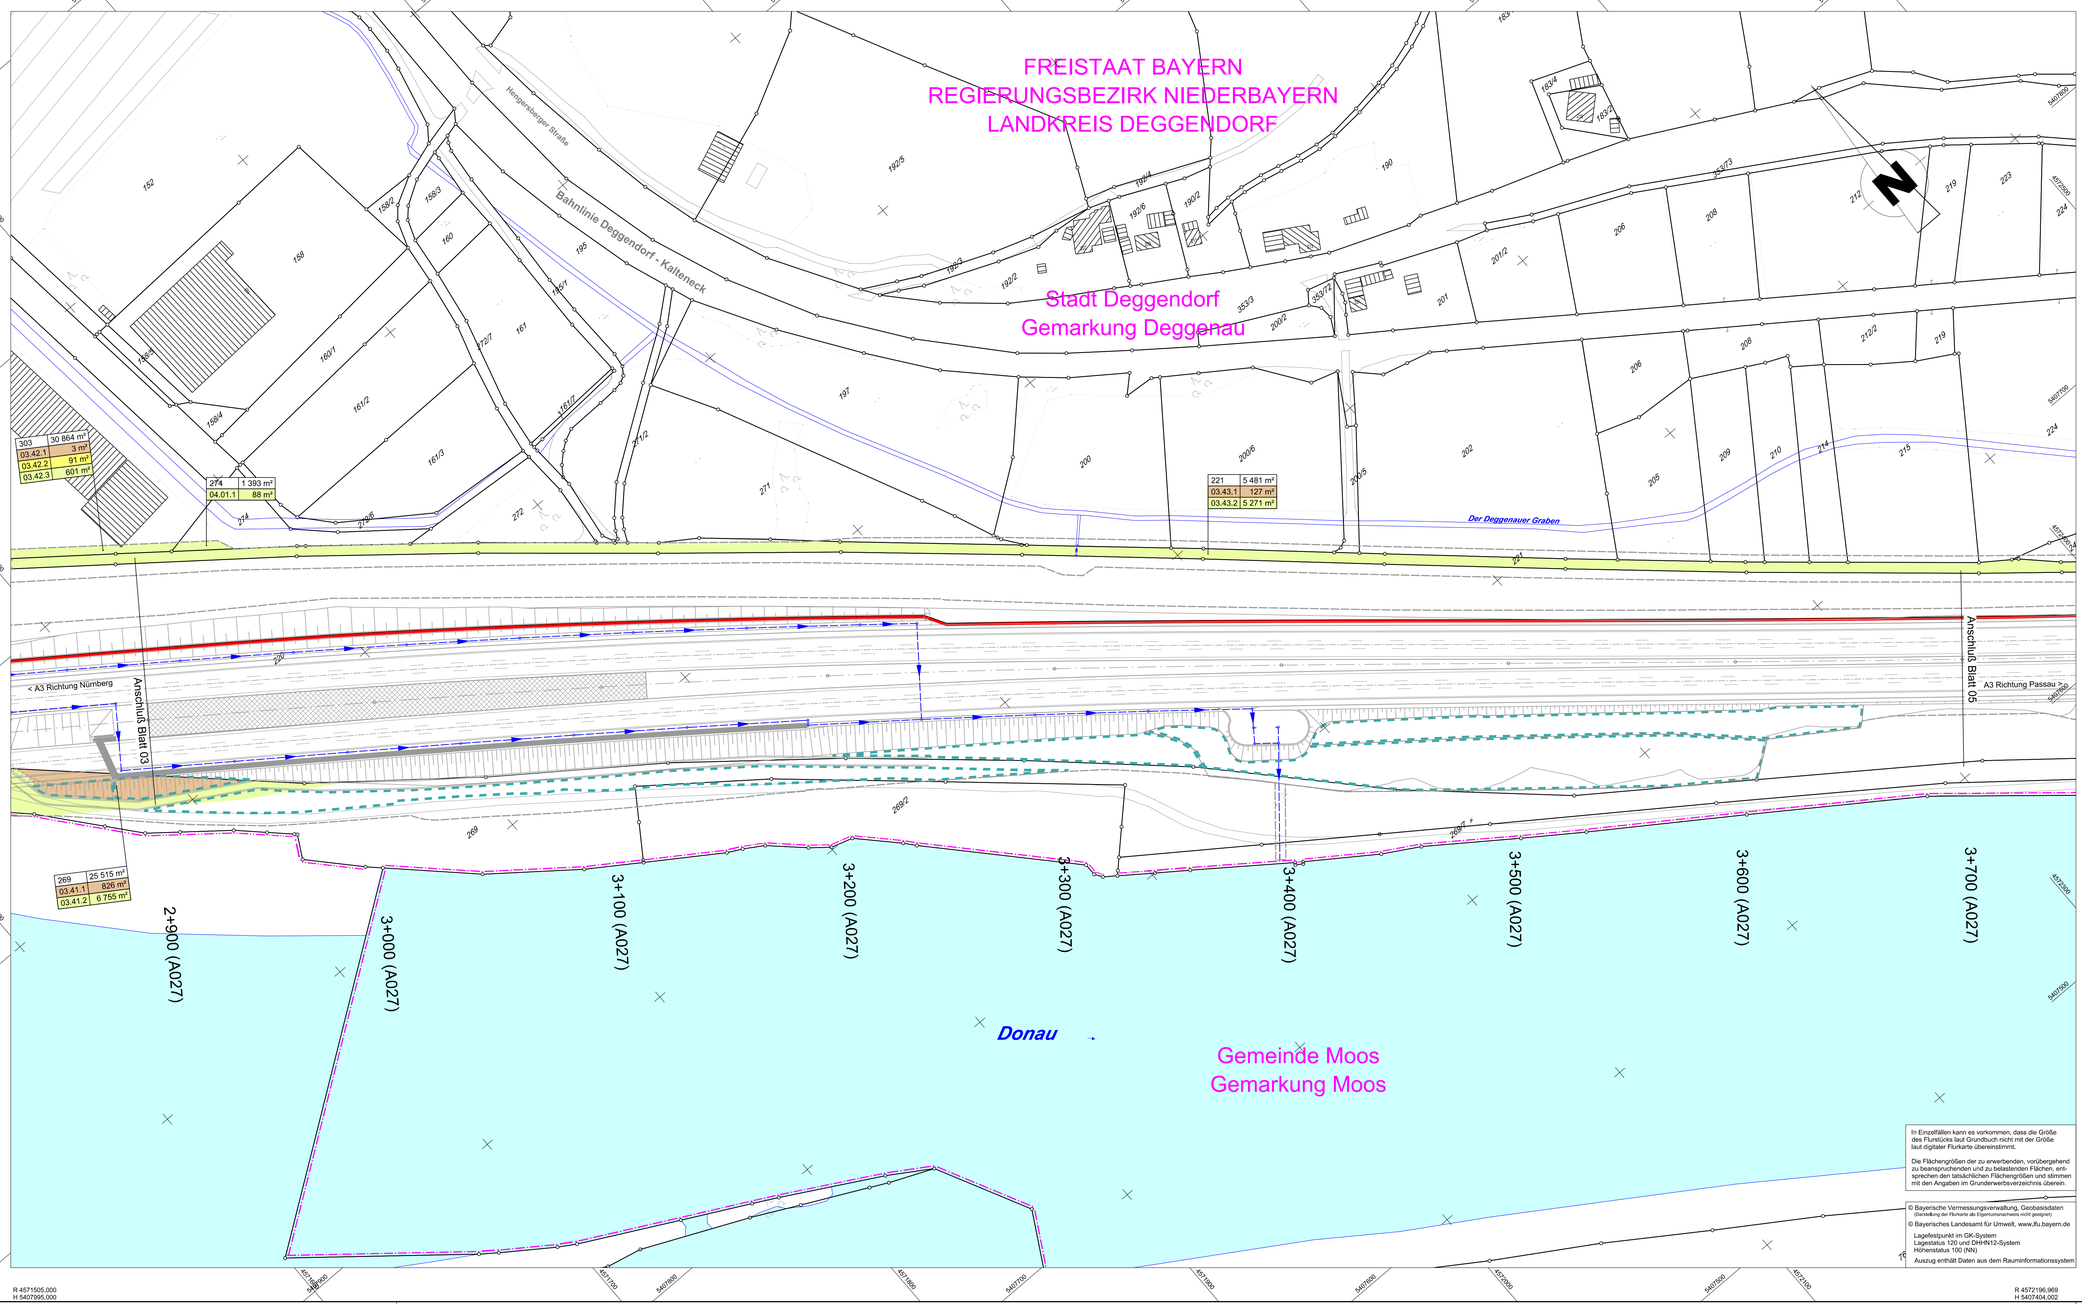

Zeichenerklärung:

864	1 564 m²	Flurstücksnummer und -fläche*
06.41.01	550 m²	GE Straßenbau
06.41.02	225 m²	GE für Dritte
06.41.03	120 m²	GE landschaftliche Ersatzflächen
06.41.04	100 m²	vorübergehende Beanspruchung Straßenbau
06.41.05	150 m²	vorübergehende Beanspruchung landschaftspfleg. Maßnahmen
06.41.06	110 m²	dauernd zu beschränkende Flächen (Dienstbarkeit)

lfd. Nr. einzelne Erwerbsfläche
lfd. Nr. Flurstück
66 Plannummer
* = grafische ermittelte Fläche aus der digitalen Flurkarte
** = Zusammenfassung gleichartiger Erwerbsflächen eines Flurstückes

Einschnittsböschung
Entwässerungsmulde Bankett
Fahrbahn
Mittelstreifen
Fahrbahn
Bankett
Dammböschung
Gemeindegrenze
Gemarkungsgrenze
Flurstücksgrenze

1 2 3 4 5 6 7 8 9 10 11 12 13 14 15 16

INGE A 3 - BUNG | ILF | Schimetta
c/o BUNG Ingenieure AG
69126 Heidelberg Englerstraße 4
69004 Heidelberg Postfach 101420
Tel.: 06221/306-0; Fax: 06221/306-220
E-Mail: zimmermann.udo@bung-ag.de; www.bung-gruppe.de

bearbeitet:		Feb. 2022	fij
gezeichnet:		Feb. 2022	tzs
geprüft:		28.02.2022	Fischer

Projekt-Nr. 00-0000

Die Autobahn
Südbayern
Außenstelle Deggendorf
Graflinger Straße 83, 94469 Deggendorf

bearbeitet:		Feb. 2022	Prem
gezeichnet:			
geprüft:		Feb. 2022	Maier

PSP-Nr. B01S.ABA90370.00

Nr.	Art der Änderung	Datum	Zeichen
3			
2			
1	U01-01-B04_GE-ABA90370-PLF-LP.pdf		

Lagesystem	GK/Lagestatus 120 und DHHN 12	Stand Kataster	2018 / 2019 / 2022
Höhensystem	Höhenstatus 100 (NN)	Bestandsvermessung	2002 / 2015 / 2017

FESTSTELLUNGSENTWURF

Die Autobahn GmbH des Bundes

Straße / Abschn.-Nr. / Station: A 3_1280_ 0.247 - A 3_1300_ 1.739

PROJIS-Nr.: 09.173200.00

Unterlage / Blatt-Nr.: 10.01 / 04
Grunderwerbsplan
Bau-km 2+900 bis 3+700

Maßstab: 1 : 1.000

A 3 Nürnberg - Passau
6-streifiger Ausbau
zw. AK Deggendorf - AS Hengersberg

Bau-km 0+253 bis 10+959

Aufgestellt: 15.03.2022
Niederlassung Südbayern
Außenstelle Deggendorf

Pritscher, Leiter der Außenstelle

Festgestellt gem. § 17 FStrG
durch Beschluss vom 14.01.2025
Nr. 32-4554.03.2-4-0/A3

Regierung von Niederbayern
Landshut, 14.01.2025

Kiermaier
Regierungsdirektor

In Einzelfällen kann es vorkommen, dass die Größe des Flurstücks laut Grundbuch nicht mit der Größe laut digitaler Flurkarte übereinstimmt.

Die Flächengrößen der zu erwerbenden, vorübergehend zu beanspruchenden und zu belastenden Flächen, entsprechen den tatsächlichen Flächengrößen und stimmen mit den Angaben im Grunderwerbsverzeichnis überein.

© Bayerische Vermessungsverwaltung, Geobasisdaten (Darstellung der Flurkarte als Eigentumsnachweis nicht geeignet)
© Bayerisches Landesamt für Umwelt, www.lfu.bayern.de

Lagefestpunkt im GK-System
Lagestatus 120 und DHHN12-System
Höhenstatus 100 (NN)
Auszug enthält Daten aus dem Rauminformationssystem

Speicherdatum: 02.03.2022
Plangröße: 0,676m² (59,4x11,5cm)