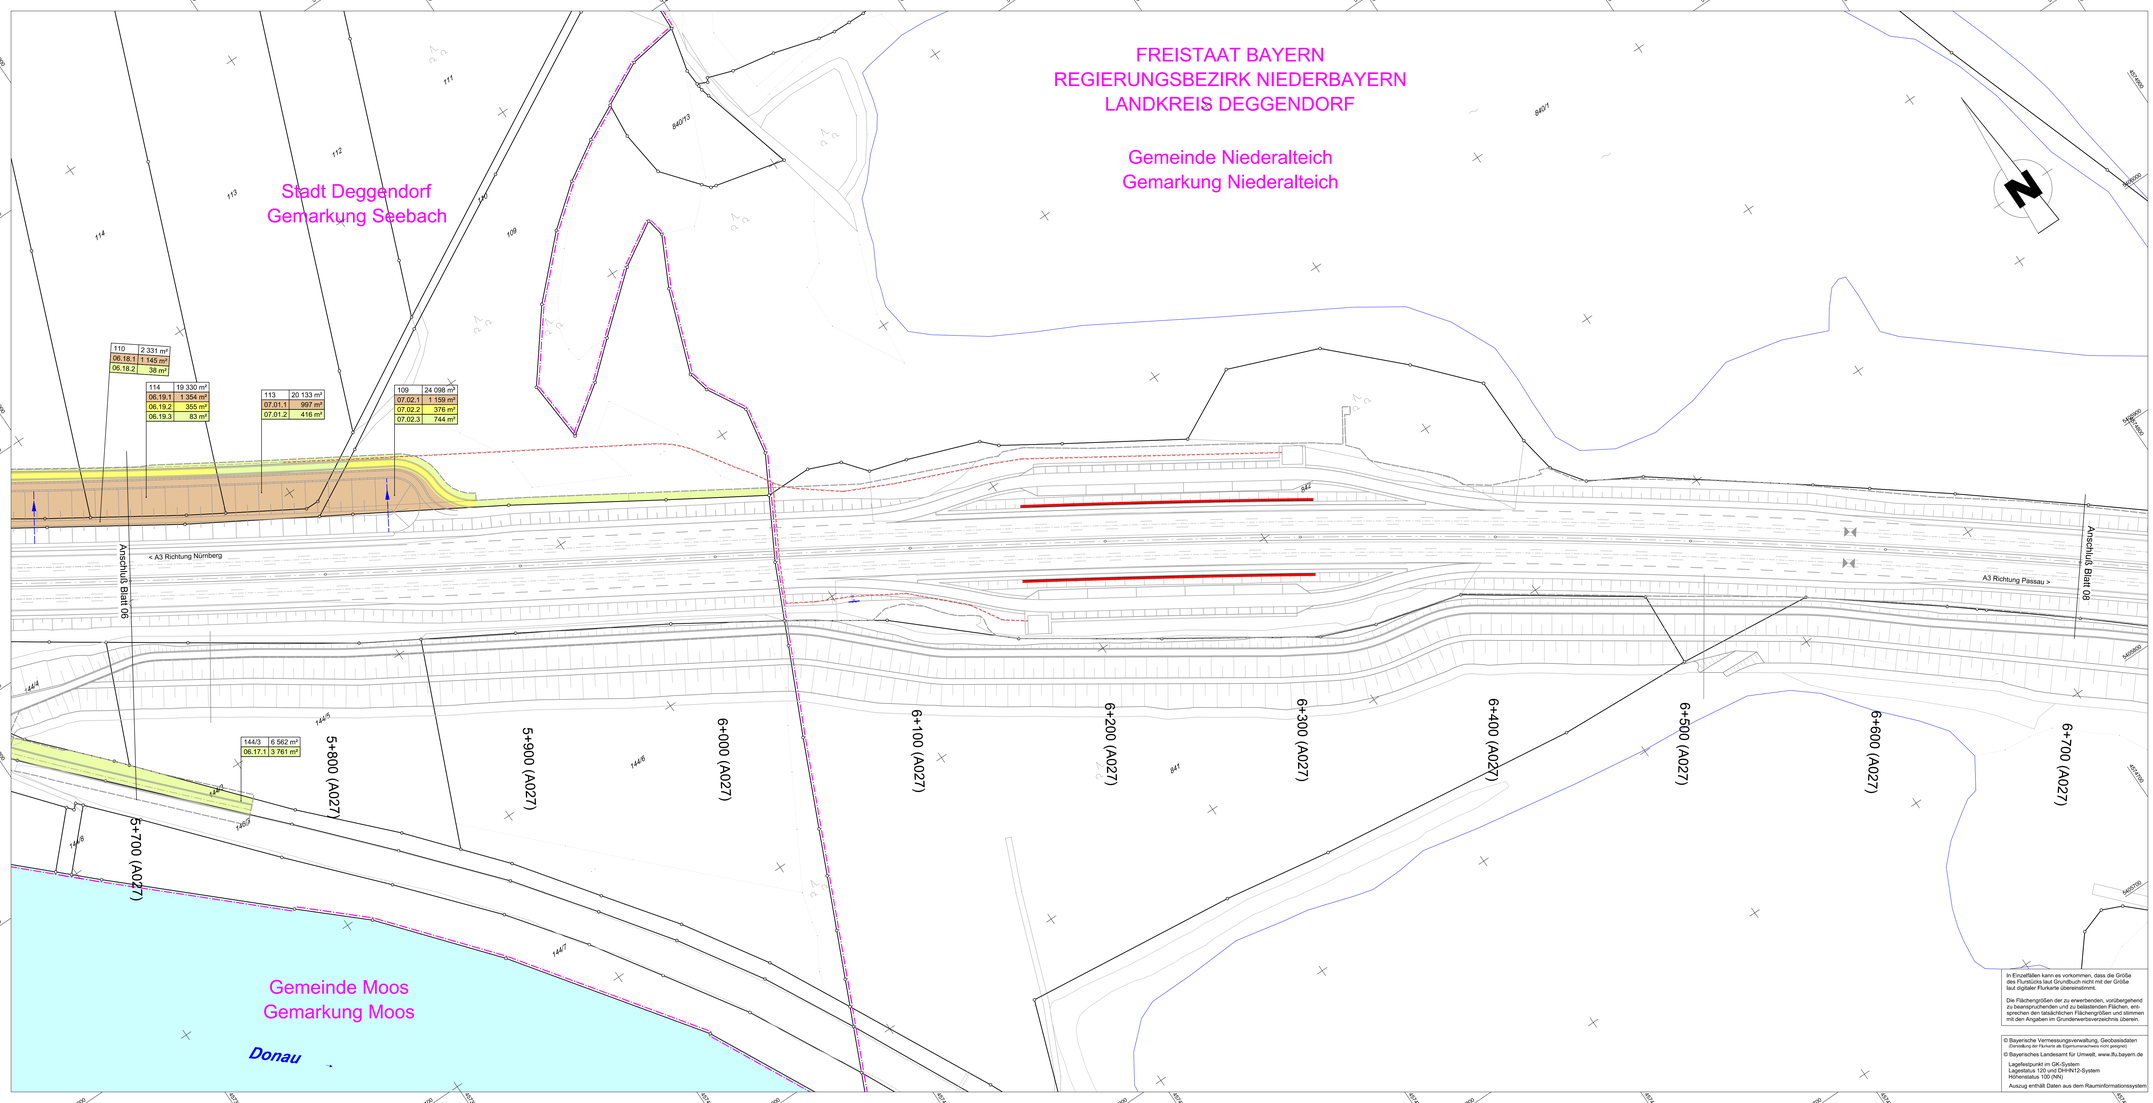

Zeichenerklärung:

864	1 564 m²	Flurstücksnummer und -fläche*
06.41.01	550 m²	GE Straßenbau
06.41.02	225 m²	GE für Dritte
06.41.03	120 m²	GE landschaftliche Ersatzflächen
06.41.04	100 m²	vorübergehende Beanspruchung Straßenbau
06.41.05	150 m²	vorübergehende Beanspruchung landschaftspflegl. Maßnahmen
06.41.06	110 m²	vorübergehend beanspruchende Flächen (Ewerbsfläche)

lfd. Nr. einzelne Ewerbsfläche
lfd. Nr. Flurstück
lfd. Plannummer
* = grafische ermittelte Fläche aus der digitalen Flurkarte
* Zusammenfassung gleichartiger Erwerbsflächen eines Flurstückes

- Einschnittsböschung
- Entwässerungsmulde Bankett
- Fahrbahn
- Mittelstreifen
- Fahrbahn
- Bankett Dammböschung
- Gemeindegrenze
- Gemarkungsgrenze
- Flurstückgrenze

1 2 3 4 5 6 7 8 9 10 11 12 13 14 15 16

INGE A 3 -
BUNG | ILF | Schimetta
c/o BUNG Ingenieure AG
69126 Heidelberg Engelmannstraße 4
69004 Heidelberg Postfach 101420
Tel. 06221/3064-0 Fax 06221/306220
E-Mail: zimmermann.ute@bung-ag.de | www.bung-gruppe.de

bearbeitet:	Feb. 2022	fij
gezeichnet:	Feb. 2022	lors
geprüft:	28.02.2022	Fischer

Projekt-Nr. 00-0000

Die Autobahn
Südbayern
Außenstelle Deggendorf
Graflinger Straße 83, 94469 Deggendorf

bearbeitet:	Feb. 2022	Prem
gezeichnet:		
geprüft:	Feb. 2022	Maier

PSP-Nr. B01S.ABA90370.00

Nr.	Art der Änderung	Datum	Zeichen
3			
2			
1			

Lagesystem	GK/Lagestatus 120 und DHHN 12	Stand Kataster	2018 / 2019 / 2022
Höhensystem	Höhenstatus 100 (NN)	Bestandsvermessung	2002 / 2015 / 2017

FESTSTELLUNGSENTWURF

Die Autobahn GmbH des Bundes

Straße / Abschn.-Nr. / Station: A 3_1280_ 0,247 - A 3_1300_ 1,739

PROJIS-Nr.: 09.173200.00

Unterlage / Blatt-Nr.: 10.01 / 07

Grunderwerbsplan

Bau-km 5+700 bis 6+700

Maßstab: 1 : 1.000

A 3 Nürnberg - Passau
6-streifiger Ausbau
zw. AK Deggendorf - AS Hengersberg

Bau-km 0+253 bis 10+959

Aufgestellt: 15.03.2022
Niederlassung Südbayern
Außenstelle Deggendorf

Pritscher, Leiter der Außenstelle

Festgestellt gem. § 17 FStrG
durch Bescheid vom 14.01.2025
Nr. 32-4554.08.2-7-7-2143

Regierung von Niederbayern
Landshut, 14.01.2025

Kiermaier
Regierungsdirektor

In Einzelfällen kann es vorkommen, dass die Größe des Flurstücks laut Grundbuch nicht mit der Größe laut digitaler Flurkarte übereinstimmt.

Die Flächengrößen der zu erwerbenden, vorübergehend zu beanspruchenden und zu belastenden Flächen, entsprechen den tatsächlichen Flächengrößen und stimmen mit den Angaben im Grunderwerbsverzeichnis überein.

© Bayerische Vermessungsverwaltung, Geobasisdaten (Darstellung der Flurkarte als Eigentumsnachweis nicht gewährt)
© Bayerisches Landesamt für Umwelt, www.lfu.bayern.de

Lagereferenzpunkt im GK-System
Lagestatus 120 und DHHN12-System
Höhenstatus 100 (NN)

Auszug enthält Daten aus dem RaumInformationssystem

R 4573709,363
H 5406226,311

R 4574615,016
H 5405610,830

R 4574020,757
H 5406684,514

R 4574926,411
H 5406069,032

Speicherdatum: 02.03.2022

Plangröße: 0,78m² (59,4x132,0cm)