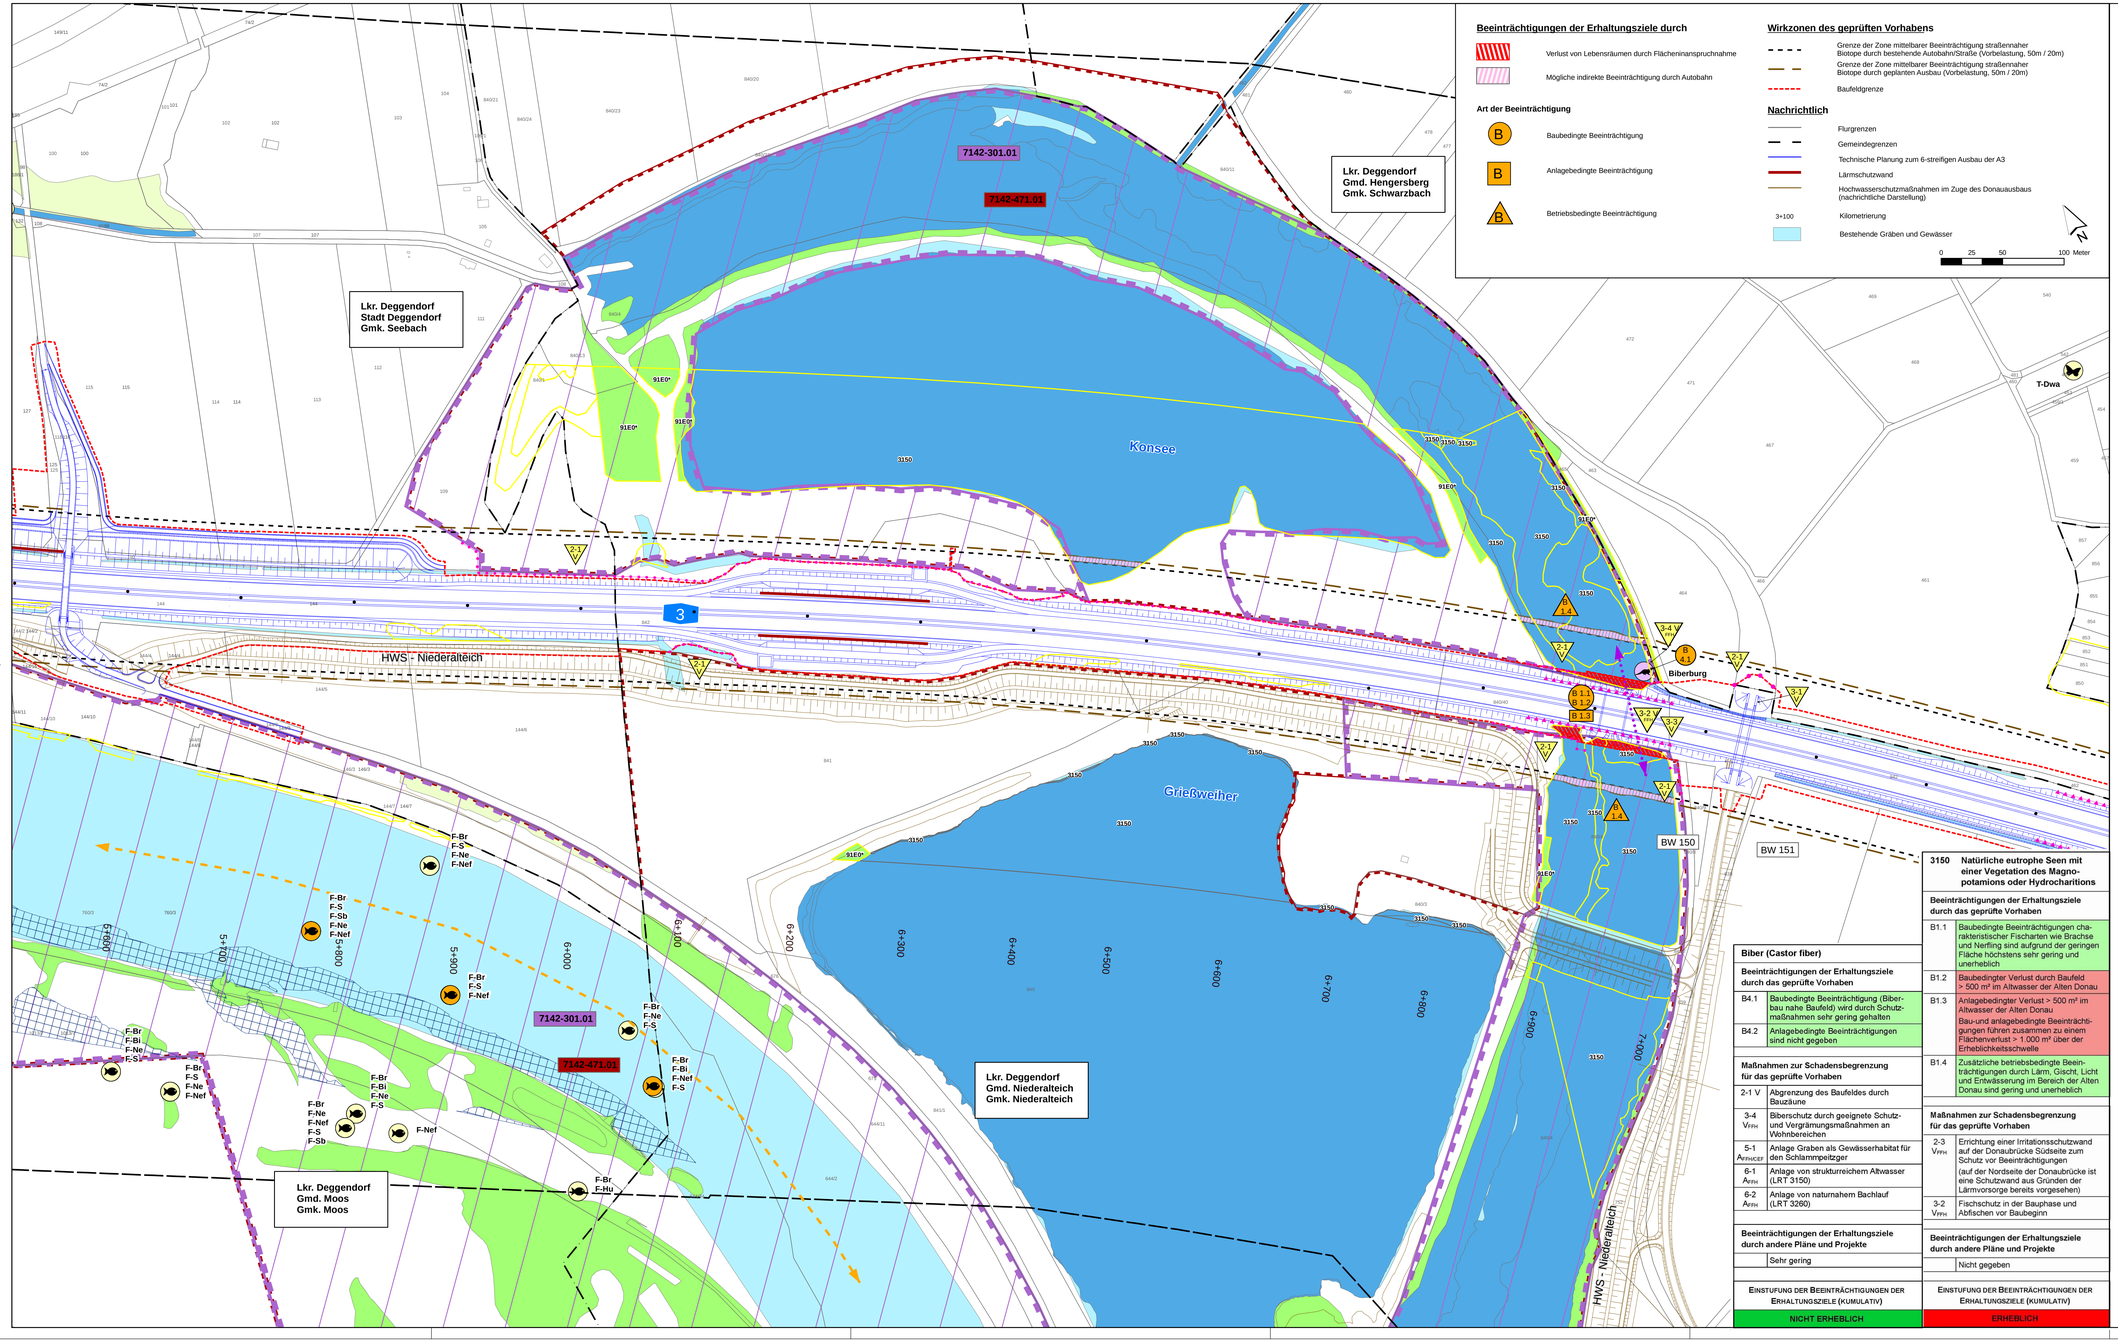

Beeinträchtigungen der Erhaltungsziele durch

- Verlust von Lebensräumen durch Flächeninanspruchnahme
- Mögliche indirekte Beeinträchtigung durch Autobahn

Art der Beeinträchtigung

- B — Baubedingte Beeinträchtigung
- B — Anlagebedingte Beeinträchtigung
- B — Betriebsbedingte Beeinträchtigung

Wirkzonen des geprüften Vorhabens

- Grenze der Zone mittelbarer Beeinträchtigung straßennaher Biotope durch bestehende Autobahn/Straße (Vorbelastung, 50m / 20m)
- Grenze der Zone mittelbarer Beeinträchtigung straßennaher Biotope durch geplanten Ausbau (Vorbelastung, 50m / 20m)
- Baufeldgrenze

Nachrichtlich

- Flurgrenzen
- Gemeindegrenzen
- Technische Planung zum 6-streifigen Ausbau der A3
- Lärmschutzwand
- Hochwasserschutzmaßnahmen im Zuge des Donauausbaus (nachrichtliche Darstellung)
- 3+100 — Kilometrierung
- Bestehende Gräben und Gewässer

0 25 50 100 Meter

FFH-Verträglichkeitsprüfung für das Gebiet DE 7142-301

Bestand

Schutzgebiete

- Abgrenzung des FFH-Gebietes DE 7142-301
- Sonstige FFH-Gebiete
- Vogelschutzgebiet (SPA)
- Gesetzlich geschütztes Biotop nach § 30 BNatSchG oder Art 23 BayNatSchG
- Funktionale Beziehungen zwischen Natura-2000-Gebieten

FFH-Lebensraumtypen

- Süßwasserlebensräume (LTR 3140, 3150, 3260, 3270)
- Feuchte Hochstaudenflur (LRT 6430)
- Natürliches und naturnahes Grasland (LTR 6410. 6440, 6510)
- Wälder (LTR 9170, 9180, 91E0*, 91F0)
  * prioritärer Lebensraum

Arten des Anhangs II der FFH-Richtlinie lt. Natura 2000-Verordnung

- Schmetterling
- Schnecke
- Amphibien
- Fische
- Biberburg
- Kammmolch-Lebensraum
- Potenzielles Larvalhabitat der Grünen Keiljungfer (Ophiogomphus cecilia)
- Jungfischhabitat mit Bezeichnung / Habitatqualität

Wertstufe Habitatqualität:
1,0 - 1,49 sehr gering
1,5 - 2,49 gering
2,5 - 3,49 mittel
3,5 - 4,49 hoch
4,5 - 5,0 sehr hoch

Datenherkunft

- 2010 im Auftrag der RMD Wasserstraßen AG (Beutler, BNGF, LaReG, ÖKON, Schlemmer)
- 2015 im Auftrag der RMD Wasserstraßen AG (Beutler, BNGF, LaReG, ÖKON, Schlemmer)
- 2016/2017 BØ / BNGF
- Vernetzungsbeziehung
- Aufwertung gestörter/ eingeschränkter Vernetzungsbeziehung

Arten des Anhangs II der FFH-Richtlinie

A-KM - Kamm-Molch
F-Bi - Bitterling
F-DK - Donau-Kaulbarsch
F-Hu - Huchen
F-Nef - Frauennerfling
F-S - Schied
F-Sb - Streber
F-Sp - Schlammpeitzger
F-Sr - Schrätzer
F-Zi - Zingel
M-ZT - Zierliche Tellerschnecke
T-WAB - Dunkler Wiesenknopf-Ameisen-Bläuling

Charakterarten LRT 3150

F-Br - Brachse
F-Ne - Nerfling

Vermeidungs- und Schutzmaßnahmen

2-1 V — Bauzaun
Reptilien Schutzzaun

3-1 V — Umsiedlung von Zauneidechsen aus Aufenthaltsbereichen in der Bauphase

3-2 V$_{FFH}$ — Fischschutz in der Bauphase und Abfischen vor Baubeginn

3-3 V — Fledermausschutz in der Bauphase
Anlage von Leit- und Sperreinrichtungen für Fledermäuse an Querungsbauwerken

3-4 V$_{FFH}$ — Biberschutz durch geeignete Schutz- und Vergrämungsmaßnahmen an Wohnbereichen

Blatt 1 | Blatt 2 | Blatt 3 | Blatt 4

Dr. Blasy - Dr. Øverland
Ingenieure GmbH
Moosstraße 3 82279 Eching am Ammersee
Tel. +49 8143 997-100 info@blasy-overland.de
Fax +49 8143 997-150 www.blasy-overland.de

bearbeitet:		Nov. 2020	Patalong
gezeichnet:		Okt. 2021	Gintner
geprüft:		Feb. 2022	Patalong

Projekt-Nr. ea-ABDSB-050.12

Die Autobahn
Südbayern
Außenstelle Deggendorf
Graflinger Straße 83, 94469 Deggendorf

bearbeitet:			
gezeichnet:			
geprüft:	D44	02/2022	Schaub

PSP-Nr. B01S.ABA90370.00

Nr.	Art der Änderung	Datum	Zeichen

Lagesystem	Gauß-Krüger GK4	Stand Kataster	2015
Höhensystem	DHHN12	Bestandsvermessung	2017

FESTSTELLUNGSENTWURF

Die Autobahn GmbH des Bundes

Straße / Abschn.-Nr / Station: A3_1280_0,247 - A 3_1300_1,739

PROJIS-Nr.: 09.173200.00

Unterlage / Blatt-Nr.: **19.3.3 / 4**
Lageplan FFH 7142-301 Donauaue, Bestand, Beeinträchtigung und Schutzmaßnahmen
Maßstab: 1 : 2.000

A3 Nürnberg - Passau
6-streifiger Ausbau
zw. AK Deggendorf - AS Hengersberg
Bau-km 0+253 bis 10+959

Aufgestellt: 15.03.2022
Niederlassung Südbayern
Außenstelle Deggendorf

Pritscher, Leiter der Außenstelle

Festgestellt gem. § 17 FStrG
durch Beschluss vom 14.01.2025
Nr. 32-4554.03.1-1-2183

Regierung von Niederbayern
Landshut, 14.01.2025

Kiermaier
Regierungsdirektor

Biber (Castor fiber)

Beeinträchtigungen der Erhaltungsziele durch das geprüfte Vorhaben

B4.1	Baubedingte Beeinträchtigung (Biber-bau nahe Baufeld) wird durch Schutz-maßnahmen sehr gering gehalten
B4.2	Anlagebedingte Beeinträchtigungen sind nicht gegeben

Maßnahmen zur Schadensbegrenzung für das geprüfte Vorhaben

2-1 V	Abgrenzung des Baufeldes durch Bauzäune
3-4 V$_{FFH}$	Biberschutz durch geeignete Schutz- und Vergrämungsmaßnahmen an Wohnbereichen
5-1 A$_{FFH/CEF}$	Anlage Graben als Gewässerhabitat für den Schlammpeitzger
6-1 A$_{FFH}$	Anlage von strukturreichem Altwasser (LRT 3150)
6-2 A$_{FFH}$	Anlage von naturnahem Bachlauf (LRT 3260)

Beeinträchtigungen der Erhaltungsziele durch andere Pläne und Projekte

	Sehr gering

Einstufung der Beeinträchtigungen der Erhaltungsziele (kumulativ)

NICHT ERHEBLICH

3150 Natürliche eutrophe Seen mit einer Vegetation des Magno-potamions oder Hydrocharitions

Beeinträchtigungen der Erhaltungsziele durch das geprüfte Vorhaben

B1.1	Baubedingte Beeinträchtigungen cha-rakteristischer Fischarten wie Brachse und Nerfling sind aufgrund der geringen Fläche höchstens sehr gering und unerheblich
B1.2	Baubedingter Verlust durch Baufeld > 500 m² im Altwasser der Alten Donau
B1.3	Anlagebedingter Verlust > 500 m² im Altwasser der Alten Donau Bau-und anlagebedingte Beeinträchti-gungen führen zusammen zu einem Flächenverlust > 1.000 m² über der Erheblichkeitsschwelle
B1.4	Zusätzliche betriebsbedingte Beein-trächtigungen durch Lärm, Gischt, Licht und Entwässerung im Bereich der Alten Donau sind gering und unerheblich

Maßnahmen zur Schadensbegrenzung für das geprüfte Vorhaben

2-3 V$_{FFH}$	Errichtung einer Irritationsschutzwand auf der Donaubrücke Südseite zum Schutz vor Beeinträchtigungen (auf der Nordseite der Donaubrücke ist eine Schutzwand aus Gründen der Lärmvorsorge bereits vorgesehen)
3-2 V$_{FFH}$	Fischschutz in der Bauphase und Abfischen vor Baubeginn

Beeinträchtigungen der Erhaltungsziele durch andere Pläne und Projekte

	Nicht gegeben

Einstufung der Beeinträchtigungen der Erhaltungsziele (kumulativ)

ERHEBLICH

Druckdatum: 25.02.2022 Gintner

Geobasisdaten: © Bayerische Vermessungsverwaltung (www.geodaten.bayern.de)