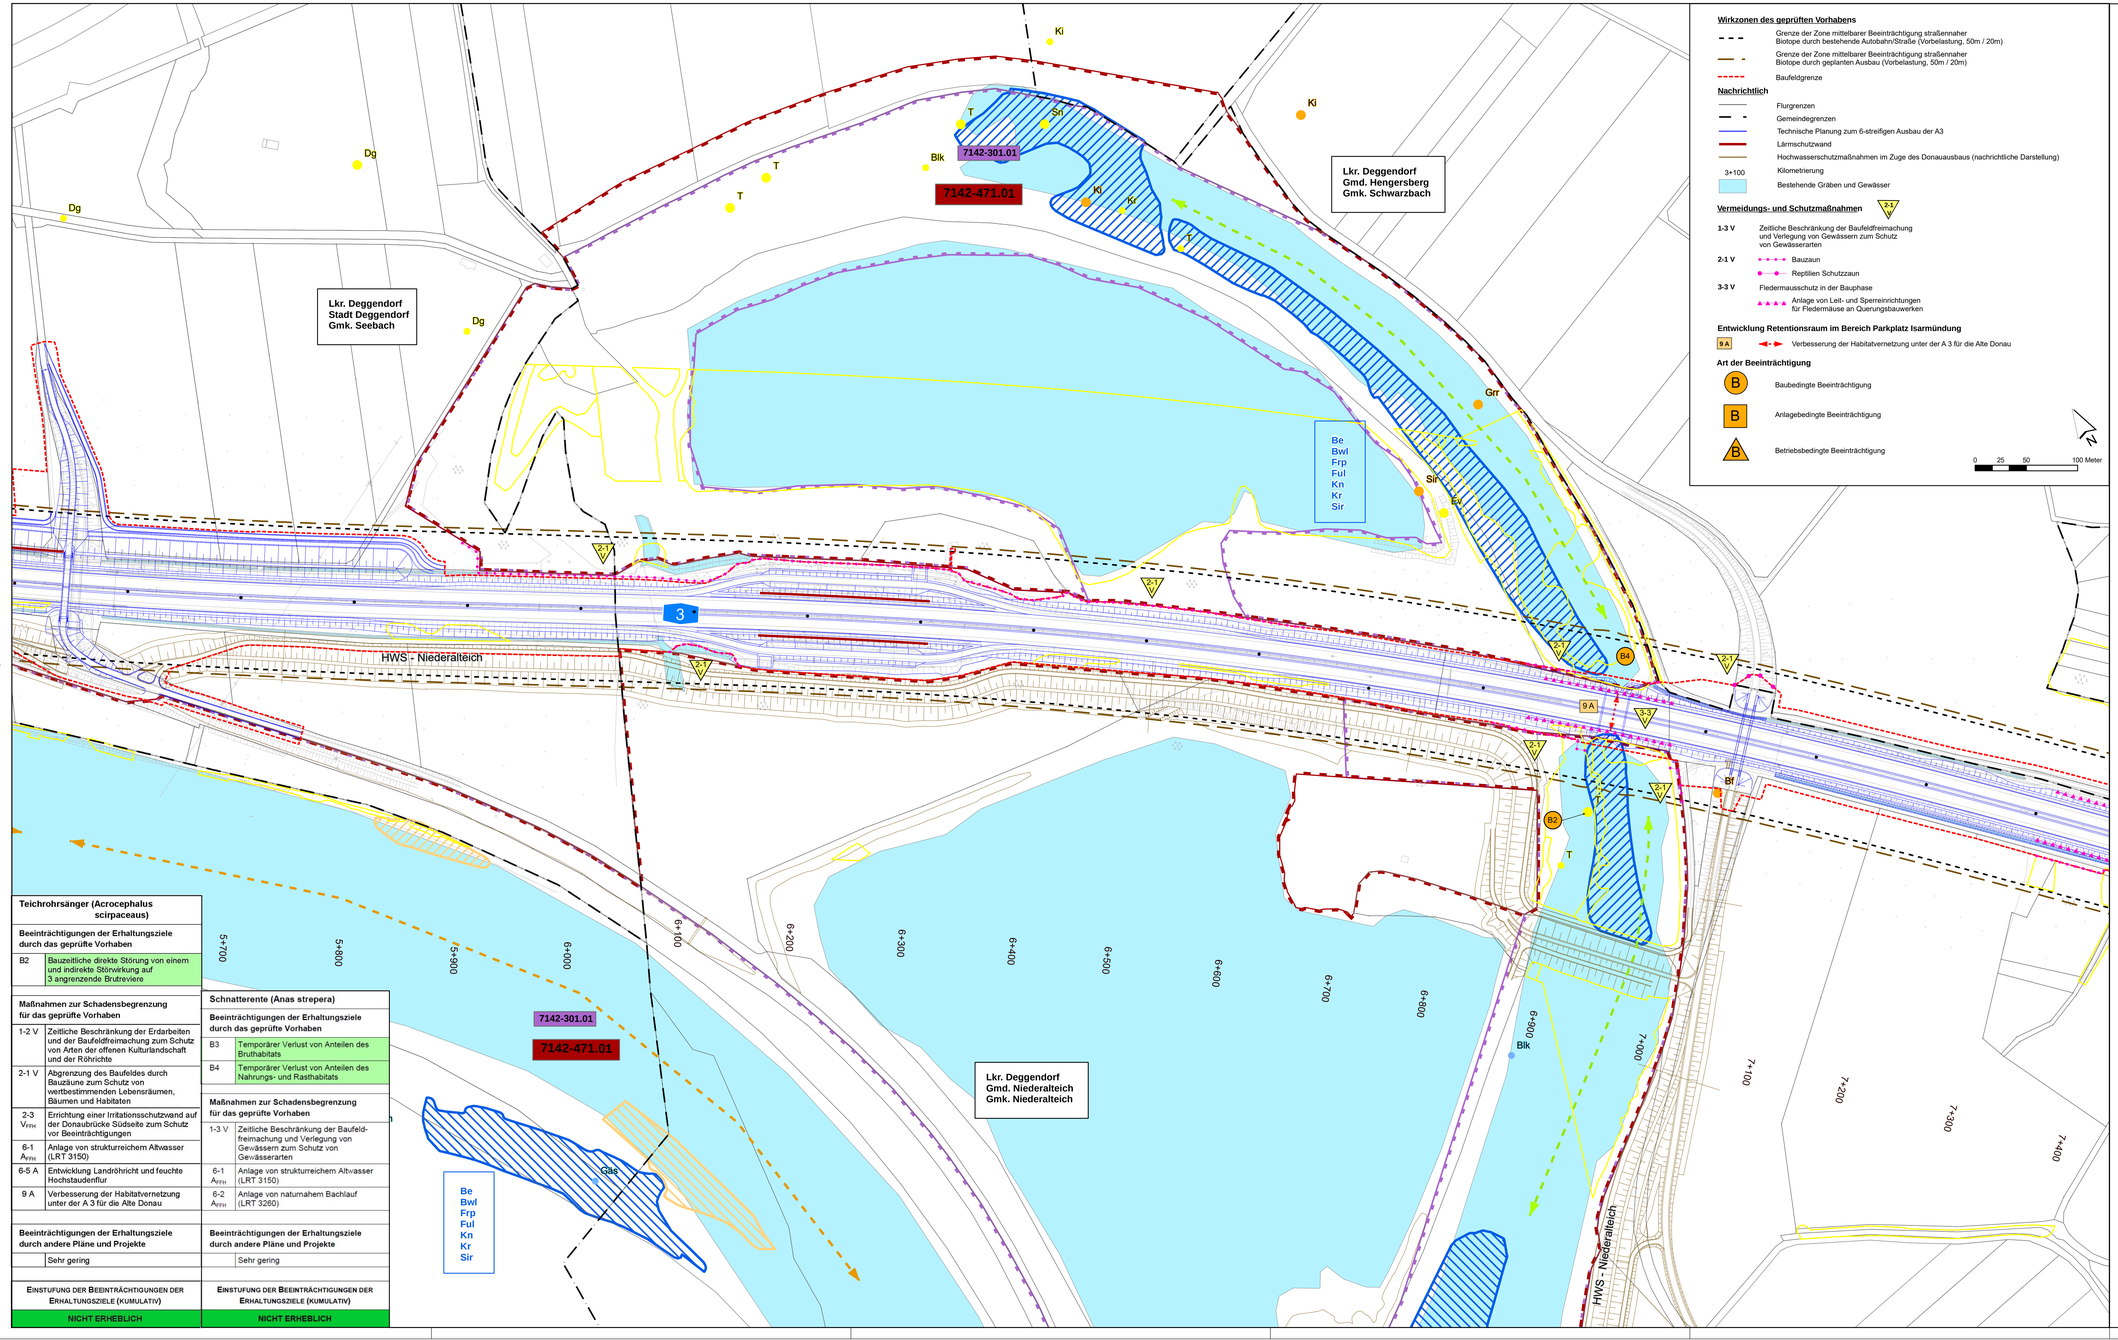

Wirkzonen des geprüften Vorhabens

- Grenze der Zone mittelbarer Beeinträchtigung straßennaher Biotope durch bestehende Autobahn/Straße (Vorbelastung, 50m / 20m)
- Grenze der Zone mittelbarer Beeinträchtigung straßennaher Biotope durch geplanten Ausbau (Vorbelastung, 50m / 20m)
- Baufeldgrenze

Nachrichtlich

- Flurgrenzen
- Gemeindegrenzen
- Technische Planung zum 6-streifigen Ausbau der A3
- Lärmschutzwand
- Hochwasserschutzmaßnahmen im Zuge des Donauausbaus (nachrichtliche Darstellung)
- 3+100 Kilometrierung
- Bestehende Gräben und Gewässer

Vermeidungs- und Schutzmaßnahmen

- 1-3 V Zeitliche Beschränkung der Baufeldfreimachung und Verlegung von Gewässern zum Schutz von Gewässerarten
- 2-1 V Bauzaun
- Reptilien Schutzzaun
- 3-3 V Fledermausschutz in der Bauphase
- Anlage von Leit- und Sperreinrichtungen für Fledermäuse an Querungsbauwerken

Entwicklung Retentionsraum im Bereich Parkplatz Isarmündung

- 9 A Verbesserung der Habitatvernetzung unter der A 3 für die Alte Donau

Art der Beeinträchtigung

- B Baubedingte Beeinträchtigung
- B Anlagebedingte Beeinträchtigung
- B Betriebsbedingte Beeinträchtigung

0 25 50 100 Meter

Teichrohrsänger (Acrocephalus scirpaceaus)

Beeinträchtigungen der Erhaltungsziele durch das geprüfte Vorhaben	
B2	Bauzeitliche direkte Störung von einem und indirekte Störwirkung auf 3 angrenzende Brutreviere

Maßnahmen zur Schadensbegrenzung für das geprüfte Vorhaben	
1-2 V	Zeitliche Beschränkung der Erdarbeiten und der Baufeldfreimachung zum Schutz von Arten der offenen Kulturlandschaft und der Röhrichte
2-1 V	Abgrenzung des Baufeldes durch Bauzäune zum Schutz von wertbestimmenden Lebensräumen, Bäumen und Habitaten
2-3 V_{FFH}	Errichtung einer Irritationsschutzwand auf der Donaubrücke Südseite zum Schutz vor Beeinträchtigungen
6-1 A_{FFH}	Anlage von strukturreichem Altwasser (LRT 3150)
6-5 A	Entwicklung Landröhricht und feuchte Hochstaudenflur
9 A	Verbesserung der Habitatvernetzung unter der A 3 für die Alte Donau

Beeinträchtigungen der Erhaltungsziele durch andere Pläne und Projekte	
	Sehr gering

Einstufung der Beeinträchtigungen der Erhaltungsziele (kumulativ)

NICHT ERHEBLICH

Schnatterente (Anas strepera)

Beeinträchtigungen der Erhaltungsziele durch das geprüfte Vorhaben	
B3	Temporärer Verlust von Anteilen des Bruthabitats
B4	Temporärer Verlust von Anteilen des Nahrungs- und Rasthabitats

Maßnahmen zur Schadensbegrenzung für das geprüfte Vorhaben	
1-3 V	Zeitliche Beschränkung der Baufeldfreimachung und Verlegung von Gewässern zum Schutz von Gewässerarten
6-1 A_{FFH}	Anlage von strukturreichem Altwasser (LRT 3150)
6-2 A_{FFH}	Anlage von naturnahem Bachlauf (LRT 3260)

Beeinträchtigungen der Erhaltungsziele durch andere Pläne und Projekte	
	Sehr gering

Einstufung der Beeinträchtigungen der Erhaltungsziele (kumulativ)

NICHT ERHEBLICH

FFH-Verträglichkeitsprüfung für das Vogelschutzgebiet DE 7142-471

Schutzgebiete

- Abgrenzung des SPA-Gebietes DE 7142-471
- Sonstige SPA-Gebiete
- Sonstige FFH-Gebiete
- Gesetzlich geschütztes Biotop nach § 30 BNatSchG oder Art 23 BayNatSchG
- Funktionale Beziehungen zwischen Natura-2000-Gebieten

Untersuchungsflächen Gastvögel (nach Schlemmer 2011/ 2016 aggregiert)

2015 2010

- Acker oder Wiese mit Seigen oder Senken
- Altwasser, Tümpel oder Weiher
- Auwald
- Graben
- Versteintes Ufer/ Kiesbank
- Überregional bedeutsame Flugroute

Arten der Gastvögelzählung

Be Frp Ful Kn Kr Sir

Frp Ful Gbv Kn

Artnachweise Brutvögel und Nahrungsgäste

- Vögel / Brutvögel (Revierzentrum - Status: mögliches Brüten)
- Vögel / Brutvögel (Revierzentrum - Status: sicheres Brüten); Kartierung B-Ø 2016
- Vögel / Nahrungsgäste, Durchzügler, Überflieger; Kartierung B-Ø 2016
- Vögel / Brutvögel (Revierzentrum - Status: mögliches Brüten)
- Vögel / Brutvögel (Revierzentrum - Status: sicheres Brüten); Sekundärdaten RMD 2015

Be	**- Bekassine**	**RLB 1, RLD 1, sg**	**Abkürzungen**
Bf	**- Baumfalke**	**RLB -, RLD 3, sg**	RLB - Rote Liste Bayern
Blk	**- Blaukehlchen**	**RLB -, RLD -, sg**	RLD - Rote Liste Deutschland
Dg	- Dorngrasmücke	RLB V, RLD -, bg	0 "ausgestorben/verschollen"
Ev	**- Eisvogel**	**RLB 3, RLD -, sg**	1 "von Aussterben bedroht"
Frp	**- Flussregenpfeifer**	**RLB 3, RLD -, sg**	2 "stark gefährdet"
Ful	**- Flussuferläufer**	**RLB 1, RLD 2, sg**	3 "gefährdet"
Gbv	**- Großer Brachvogel**	**RLB 1, RLD 1, sg**	V "Arten der Vorwarnliste"
Gäs	- Gänsesänger	RLB -, RLD V, bg	G "Gefährdung anzunehmen"
Grr	- Graureiher	RLB V, RLD -, bg	R "extrem selten"
Grp	**- Goldregenpfeifer**	**RLB -, RLD 1, sg**	♦ "Daten unzureichend"
Gsp	**- Grauspecht**	**RLB 3, RLD 2, sg**	- "In Bayern bzw. Deutschland ungefährdet"
Hb	**- Halsbandschnäpper**	**RLB 3, RLD 3, sg**	bg - besonders geschützt nach §7 BNatSchG
Ki	**- Kiebitz**	**RLB 2, RLD 2, sg**	**sg - streng geschützt nach §7 BNatSchG**
Kn	**- Knäkente**	**RLB -, RLD 2, sg**	
Kr	- Krickente	RLB 3, RLD 3, bg	
Nt	- Neuntöter	RLB V, RLD -, bg	
Sir	**- Silberreiher**	**RLB -, RLD -, sg**	
Sn	- Schnatterente	RLB 3, RLD -, bg	
Ssp	**- Schwarzspecht**	**RLB -, RLD -, sg**	
Swm	**- Schwarzmilan**	**RLB -, RLD -, sg**	
T	- Teichrohrsänger	RLB -, RLD -, bg	
Ws	**- Weißstorch**	**RLB -, RLD 3, sg**	
Wsb	**- Wespenbussard**	**RLB 3, RLD V, sg**	

Vernetzungsbeziehung

Blatt 1 | Blatt 2 | Blatt 3

Dr. Blasy - Dr. Øverland
Ingenieure GmbH
Moosstraße 3 82279 Eching am Ammersee
Tel. +49 8143 997-100 info@blasy-overland.de
Fax +49 8143 997-150 www.blasy-overland.de

bearbeitet:		Nov. 2020	Patalong
gezeichnet:		Okt. 2021	Gintner
geprüft:		Feb. 2022	Patalong

Projekt-Nr. ea-ABDSB-050.12

Die Autobahn
Südbayern
Außenstelle Deggendorf
Graflinger Straße 83, 94469 Deggendorf

bearbeitet:			
gezeichnet:			
geprüft:	D44	02/2022	Schaub

PSP-Nr. B01S.ABA90370.00

Nr.	Art der Änderung	Datum	Zeichen

Lagesystem	Gauß-Krüger GK4	Stand Kataster	2015
Höhensystem	DHHN12	Bestandsvermessung	2017

FESTSTELLUNGSENTWURF

Die Autobahn GmbH des Bundes

Straße / Abschn.-Nr / Station: A3_1280_0,247 - A 3_1300_1,739

PROJIS-Nr.: 09.173200.00

Unterlage / Blatt-Nr.: **19.5.3 / 3**

Lageplan SPA 7142-471 "Donau" Bestand, Beeinträchtigungen und Maßnahmen zu Schutz und Schadensbegrenzung

Maßstab: 1 : 2.000

A3 Nürnberg - Passau
6-streifiger Ausbau
zw. AK Deggendorf - AS Hengersberg
Bau-km 0+253 bis 10+959

Aufgestellt: 15.03.2022
Niederlassung Südbayern
Außenstelle Deggendorf

Pritscher, Leiter der Außenstelle

Festgestellt gem. § 17 FStrG
durch Beschluss vom 14.01.2025
Nr. 32-4554.83.A-A-2/A3

Regierung von Niederbayern
Landshut, 14.01.2025

Kiermaier
Regierungsdirektor

Druckdatum: 25.02.2022 Gintner

Geobasisdaten: © Bayerische Vermessungsverwaltung (www.geodaten.bayern.de)