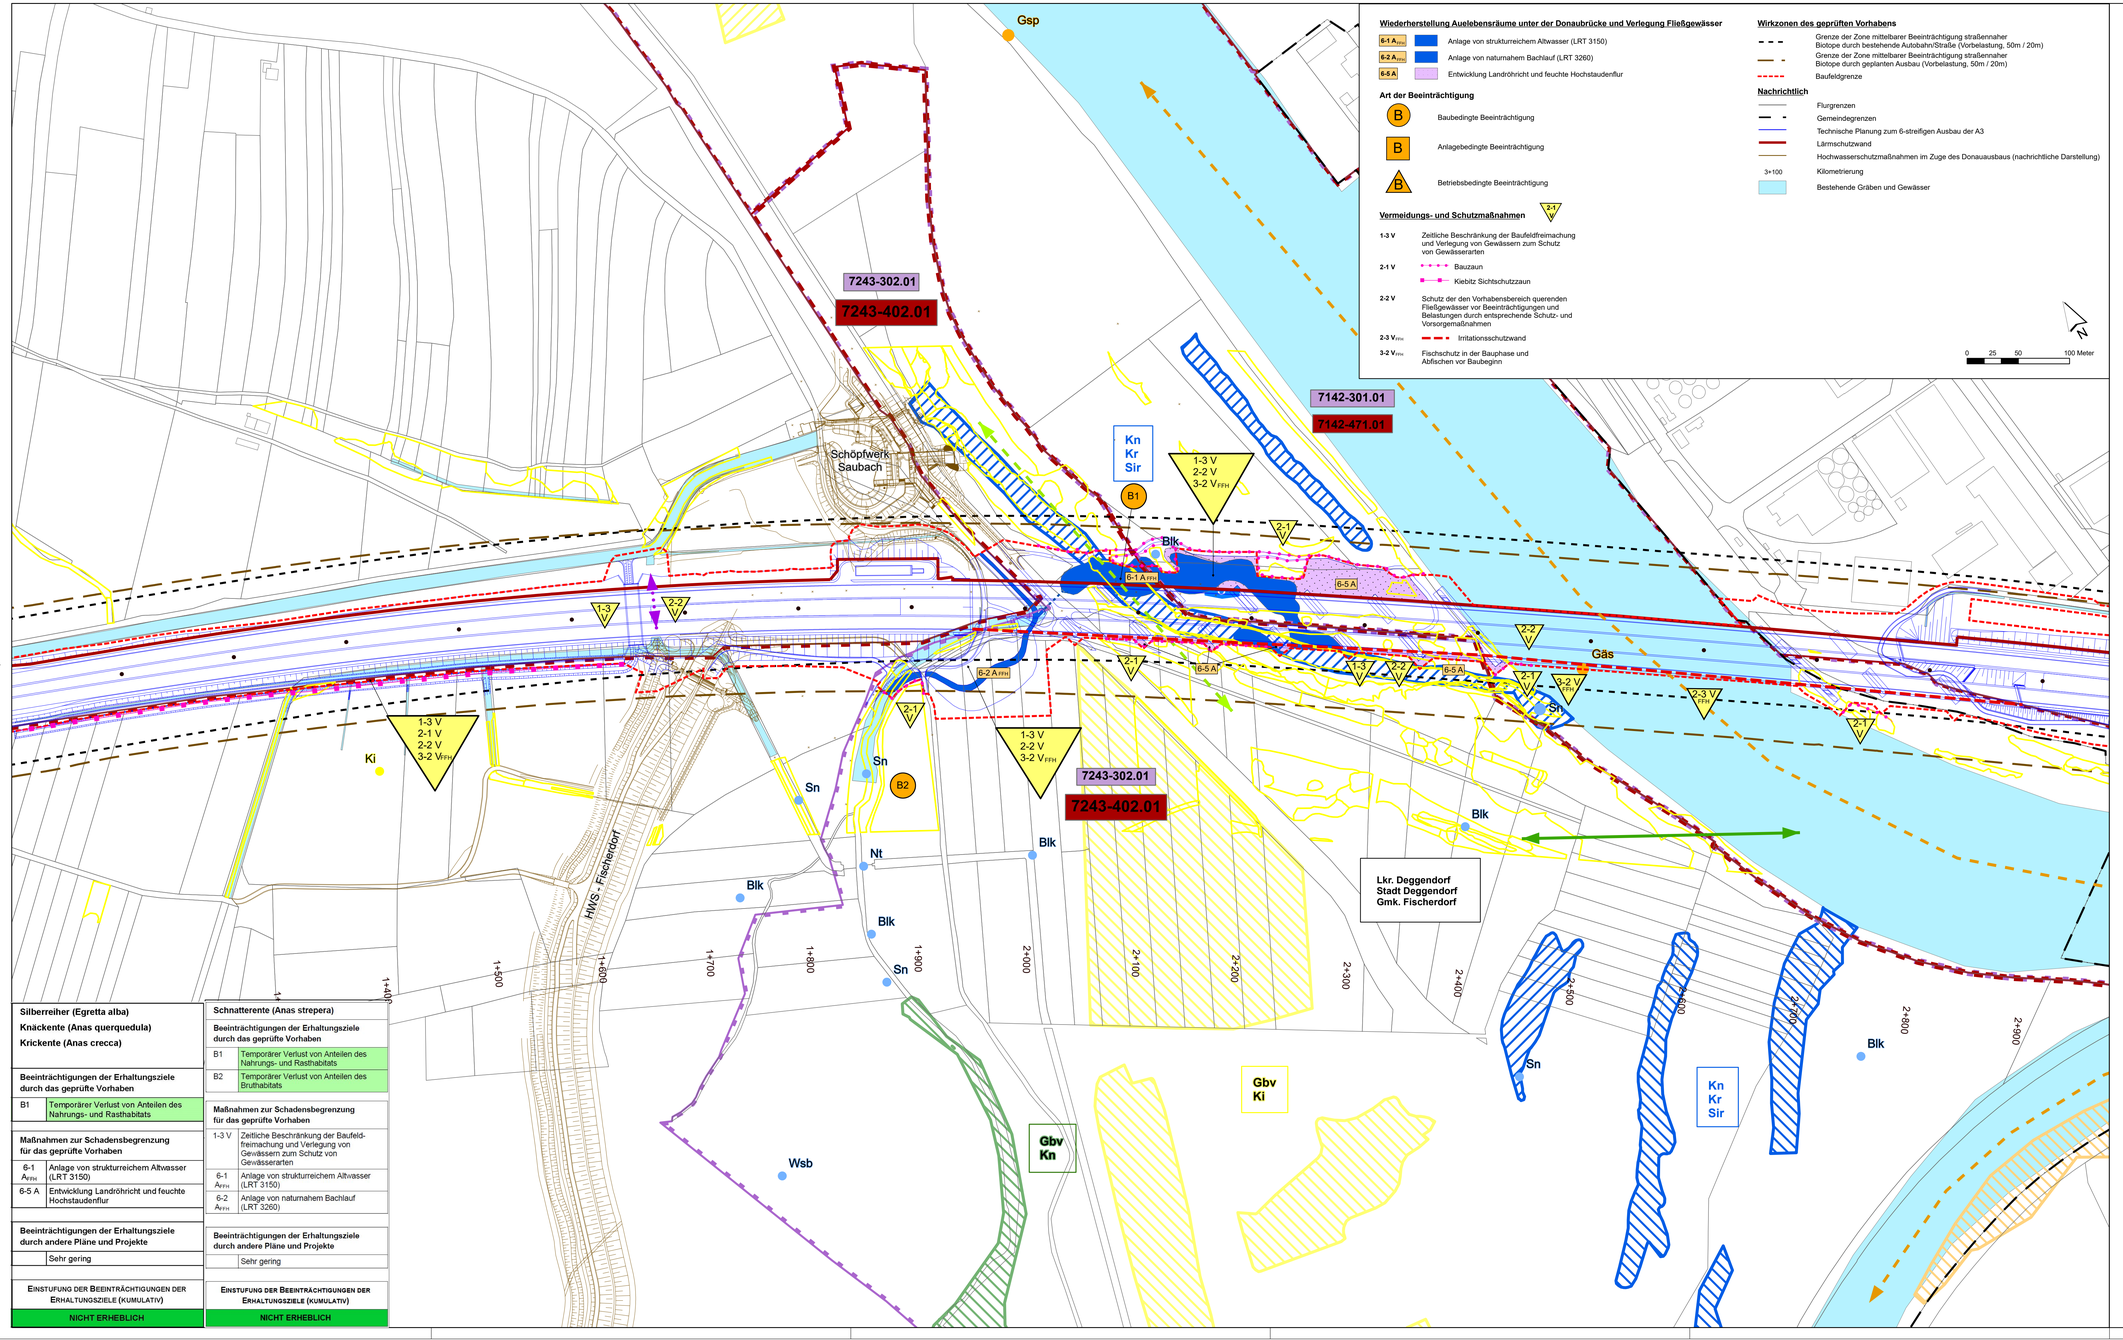

Wiederherstellung Auelebensräume unter der Donaubrücke und Verlegung Fließgewässer

- 6-1 A FFH — Anlage von strukturreichem Altwasser (LRT 3150)
- 6-2 A FFH — Anlage von naturnahem Bachlauf (LRT 3260)
- 6-5 A — Entwicklung Landröhricht und feuchte Hochstaudenflur

Art der Beeinträchtigung

- B — Baubedingte Beeinträchtigung
- B — Anlagebedingte Beeinträchtigung
- B — Betriebsbedingte Beeinträchtigung

Vermeidungs- und Schutzmaßnahmen

- 1-3 V — Zeitliche Beschränkung der Baufeldfreimachung und Verlegung von Gewässern zum Schutz von Gewässerarten
- 2-1 V — Bauzaun; Kiebitz Sichtschutzzaun
- 2-2 V — Schutz der den Vorhabensbereich querenden Fließgewässer vor Beeinträchtigungen und Belastungen durch entsprechende Schutz- und Vorsorgemaßnahmen
- 2-3 V FFH — Irritationsschutzwand
- 3-2 V FFH — Fischschutz in der Bauphase und Abfischen vor Baubeginn

Wirkzonen des geprüften Vorhabens

- Grenze der Zone mittelbarer Beeinträchtigung straßennaher Biotope durch bestehende Autobahn/Straße (Vorbelastung, 50m / 20m)
- Grenze der Zone mittelbarer Beeinträchtigung straßennaher Biotope durch geplanten Ausbau (Vorbelastung, 50m / 20m)
- Baufeldgrenze

Nachrichtlich

- Flurgrenzen
- Gemeindegrenzen
- Technische Planung zum 6-streifigen Ausbau der A3
- Lärmschutzwand
- Hochwasserschutzmaßnahmen im Zuge des Donauausbaus (nachrichtliche Darstellung)
- 3+100 — Kilometrierung
- Bestehende Gräben und Gewässer

0 25 50 100 Meter

Silberreiher (Egretta alba)
Knäckente (Anas querquedula)
Krickente (Anas crecca)

Beeinträchtigungen der Erhaltungsziele durch das geprüfte Vorhaben

B1	Temporärer Verlust von Anteilen des Nahrungs- und Rasthabitats

Maßnahmen zur Schadensbegrenzung für das geprüfte Vorhaben

6-1 A_{FFH}	Anlage von strukturreichem Altwasser (LRT 3150)
6-5 A	Entwicklung Landröhricht und feuchte Hochstaudenflur

Beeinträchtigungen der Erhaltungsziele durch andere Pläne und Projekte

	Sehr gering

Einstufung der Beeinträchtigungen der Erhaltungsziele (kumulativ)
NICHT ERHEBLICH

Schnatterente (Anas strepera)

Beeinträchtigungen der Erhaltungsziele durch das geprüfte Vorhaben

B1	Temporärer Verlust von Anteilen des Nahrungs- und Rasthabitats
B2	Temporärer Verlust von Anteilen des Bruthabitats

Maßnahmen zur Schadensbegrenzung für das geprüfte Vorhaben

1-3 V	Zeitliche Beschränkung der Baufeld-freimachung und Verlegung von Gewässern zum Schutz von Gewässerarten
6-1 A_{FFH}	Anlage von strukturreichem Altwasser (LRT 3150)
6-2 A_{FFH}	Anlage von naturnahem Bachlauf (LRT 3260)

Beeinträchtigungen der Erhaltungsziele durch andere Pläne und Projekte

	Sehr gering

Einstufung der Beeinträchtigungen der Erhaltungsziele (kumulativ)
NICHT ERHEBLICH

FFH-Verträglichkeitsprüfung für das Vogelschutzgebiet DE 7243-402

Schutzgebiete

- Abgrenzung des SPA-Gebietes DE 7243-402
- Sonstige SPA-Gebiete
- Sonstige FFH-Gebiete
- Gesetzlich geschütztes Biotop nach § 30 BNatSchG oder Art 23 BayNatSchG
- Funktionale Beziehungen zwischen Natura-2000-Gebieten

Untersuchungsflächen Gastvögel (nach Schlemmer 2011/ 2016 aggregiert)

2015 2010

- Acker oder Wiese mit Seigen oder Senken
- Altwasser, Tümpel oder Weiher
- Auwald
- Graben
- Versteintes Ufer/ Kiesbank
- Überregional bedeutsame Flugroute

Arten der Gastvögelzählung

Be Frp Ful Kn Kr Sir

Frp Ful Gbv Kn

Artnachweise Brutvögel und Nahrungsgäste

- Vögel / Brutvögel (Revierzentrum - Status: mögliches Brüten)
- Vögel / Brutvögel (Revierzentrum - Status: sicheres Brüten); Kartierung B-Ø 2016
- Vögel / Nahrungsgäste, Durchzügler, Überflieger; Kartierung B-Ø 2016
- Vögel / Brutvögel (Revierzentrum - Status: mögliches Brüten)
- Vögel / Brutvögel (Revierzentrum - Status: sicheres Brüten); Sekundärdaten RMD 2015

Blk	**- Blaukehlchen**	**RLB -, RLD -, sg**	**Abkürzungen**
Ev	**- Eisvogel**	**RLB 3, RLD -, sg**	RLB - Rote Liste Bayern
Gbv	**- Großer Brachvogel**	**RLB 1, RLD 1, sg**	RLD - Rote Liste Deutschland
Gäs	- Gänsesänger	RLB -, RLD V, bg	0 "ausgestorben/verschollen"
Gsp	**- Grauspecht**	**RLB 3, RLD 2, sg**	1 "vom Aussterben bedroht"
Hb	**- Halsbandschnäpper**	**RLB 3, RLD 3, sg**	2 "stark gefährdet"
Ki	**- Kiebitz**	**RLB 2, RLD 2, sg**	3 "gefährdet"
Kn	**- Knäkente**	**RLB -, RLD 2, sg**	V "Arten der Vorwarnliste"
Kr	- Krickente	RLB 3, RLD 3, bg	G "Gefährdung anzunehmen"
Nt	- Neuntöter	RLB V, RLD -, bg	R "extrem selten"
Sir	**- Silberreiher**	**RLB -, RLD -, sg**	♦ "Daten unzureichend"
Sn	- Schnatterente	RLB 3, RLD -, bg	- "in Bayern bzw. Deutschland ungefährdet"
Wsb	**- Wespenbussard**	**RLB 3, RLD V, sg**	bg - besonders geschützt nach §7 BNatSchG
			sg - streng geschützt nach §7 BNatSchG

- Vernetzungsbeziehung
- Aufwertung gestörter/ eingeschränkter Vernetzungsbeziehung

Dr. Blasy - Dr. Øverland
Ingenieure GmbH
Moosstraße 3 82279 Eching am Ammersee
Tel +49 8143 997-100 info@blasy-overland.de
Fax +49 8143 997-150 www.blasy-overland.de

bearbeitet:		Nov. 2020	Patalong
gezeichnet:		Okt. 2021	Gintner
geprüft:		Feb. 2022	Patalong

Projekt-Nr. ea-ABDSB-050.12

Die Autobahn
Südbayern
Außenstelle Deggendorf
Graflinger Straße 83, 94469 Deggendorf

bearbeitet:			
gezeichnet:			
geprüft:	D44	02/2022	Schaub

PSP-Nr. B01S.ABA90370.00

Nr.	Art der Änderung	Datum	Zeichen

Lagesystem	Gauß-Krüger GK4	Stand Kataster	2015
Höhensystem	DHHN12	Bestandsvermessung	2017

FESTSTELLUNGSENTWURF

Die Autobahn GmbH des Bundes

Straße / Abschn.-Nr / Station: A3_1280_0,247 - A 3_1300_1,739

PROJIS-Nr.: 09.173200.00

Unterlage / Blatt-Nr.: **19.6.3 / 1**
Lageplan SPA 7243-402
Isarmündung,
Bestand, Beeinträchtigungen und Maßnahmen zu Schutz und Schadensbegrenzung
Maßstab: 1 : 2.000

A3 Nürnberg - Passau
6-streifiger Ausbau
zw. AK Deggendorf - AS Hengersberg
Bau-km 0+253 bis 10+959

Aufgestellt: 15.03.2022
Niederlassung Südbayern
Außenstelle Deggendorf

Pritscher, Leiter der Außenstelle

Festgestellt gem. § 17 FStrG
durch Beschluss vom 14.01.2025
Nr. 32-4554.83.A-A-2/A3

Regierung von Niederbayern
Landshut, 14.01.2025

Kiermaier
Regierungsdirektor

Druckdatum: 25.02.2022 Gintner

Geobasisdaten: © Bayerische Vermessungsverwaltung (www.geodaten.bayern.de)