



Projekt  
**Ersatzneubau der  
110-kV-Leitung Neustadt, Ltg.-Nr. B63C**

Landkreis  
Eichstätt, Kelheim

Regierungsbezirk  
Oberbayern, Niederbayern

Anlage 2 - 8


**Wegenutzungsplan (M = 1:10000)**

zum Planfeststellungsverfahren gemäß § 43 EnWG

Träger des Vorhabens:  
**Bayernwerk Netz GmbH**  
Lilienthalstraße 7  
93049 Regensburg

Verfasser des Entwurfs:  
**Omxom Hochspannung GmbH**  
Welfenstraße 17  
70736 Fellbach

# Freistaat Bayern

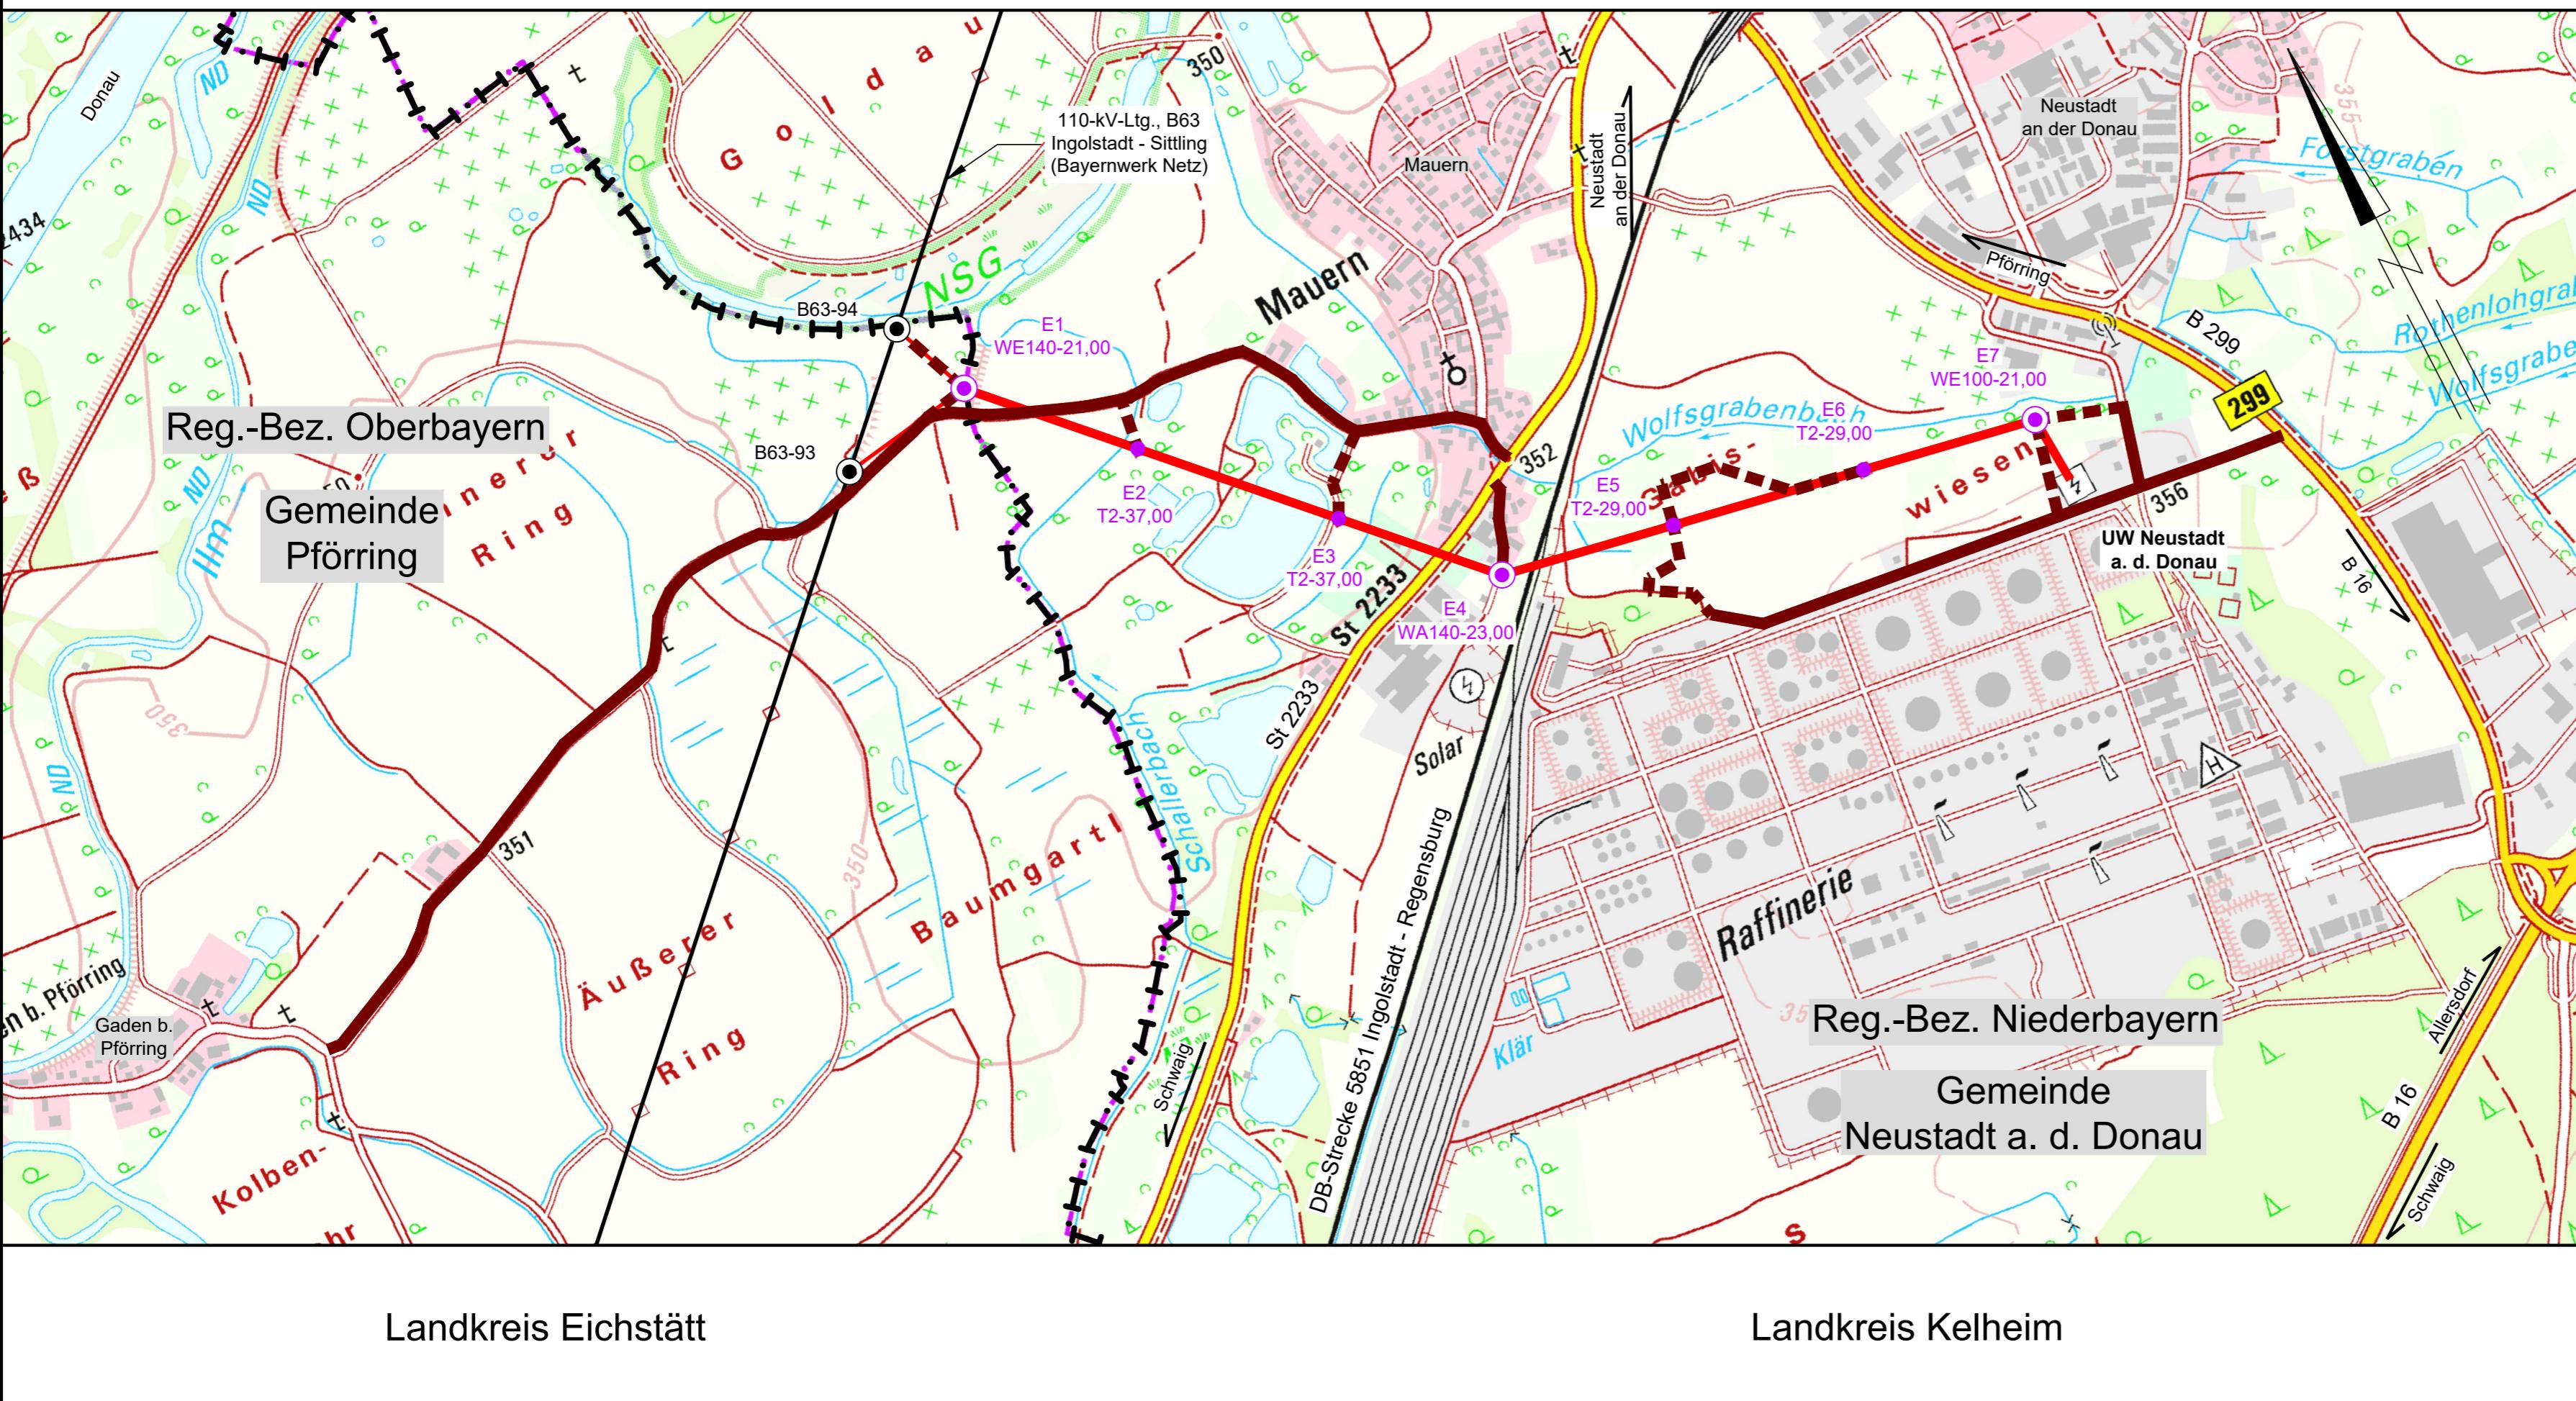

## WEGENUTZUNGSPLAN

### 110-kV-Leitung Neustadt an der Donau Ltg.-Nr. B63C

Maßstab 1:10000

#### Legende:

- Abspannmast Ersatzneubau
- Mastnummern
- Achse (Freileitung)
- Tragmast Ersatzneubau
- Abspannmast Bestand

- Tragmast
- Abspannmast
- Mast Bestand
- Mast Ersatzneubau

Grenzen gemäß Festlegung der Bundesländer :  
 Land  
 Regierungsbezirk  
 Landkreis  
 Stadt/Gemeinde

Geobasisdaten © Bayerische Vermessungsverwaltung  
 Datenquelle Schutzgebiete: Bayerisches Landesamt für Umwelt, www.lfu.bayern.de

#### Planfeststellungsunterlage

Aufgestellt 12.04.2024

i. A. P. Rumohr i. A. F. Fortmann-Gutkowski

Firma Omexom Hochspannung GmbH Maßstab: 1:10000 Einheit: Meter

	Datum	Name
Bearb.	12.04.2024	Schulze
Gepr.	12.04.2024	Kublak
Klassifizierung:	öffentlich	
Zustand:	gültig	

bayernwerk  
netz

Index Änderung Datum Name Blatt: 1 / 1