


# Regelquerschnitt Wasserschutzgebiet

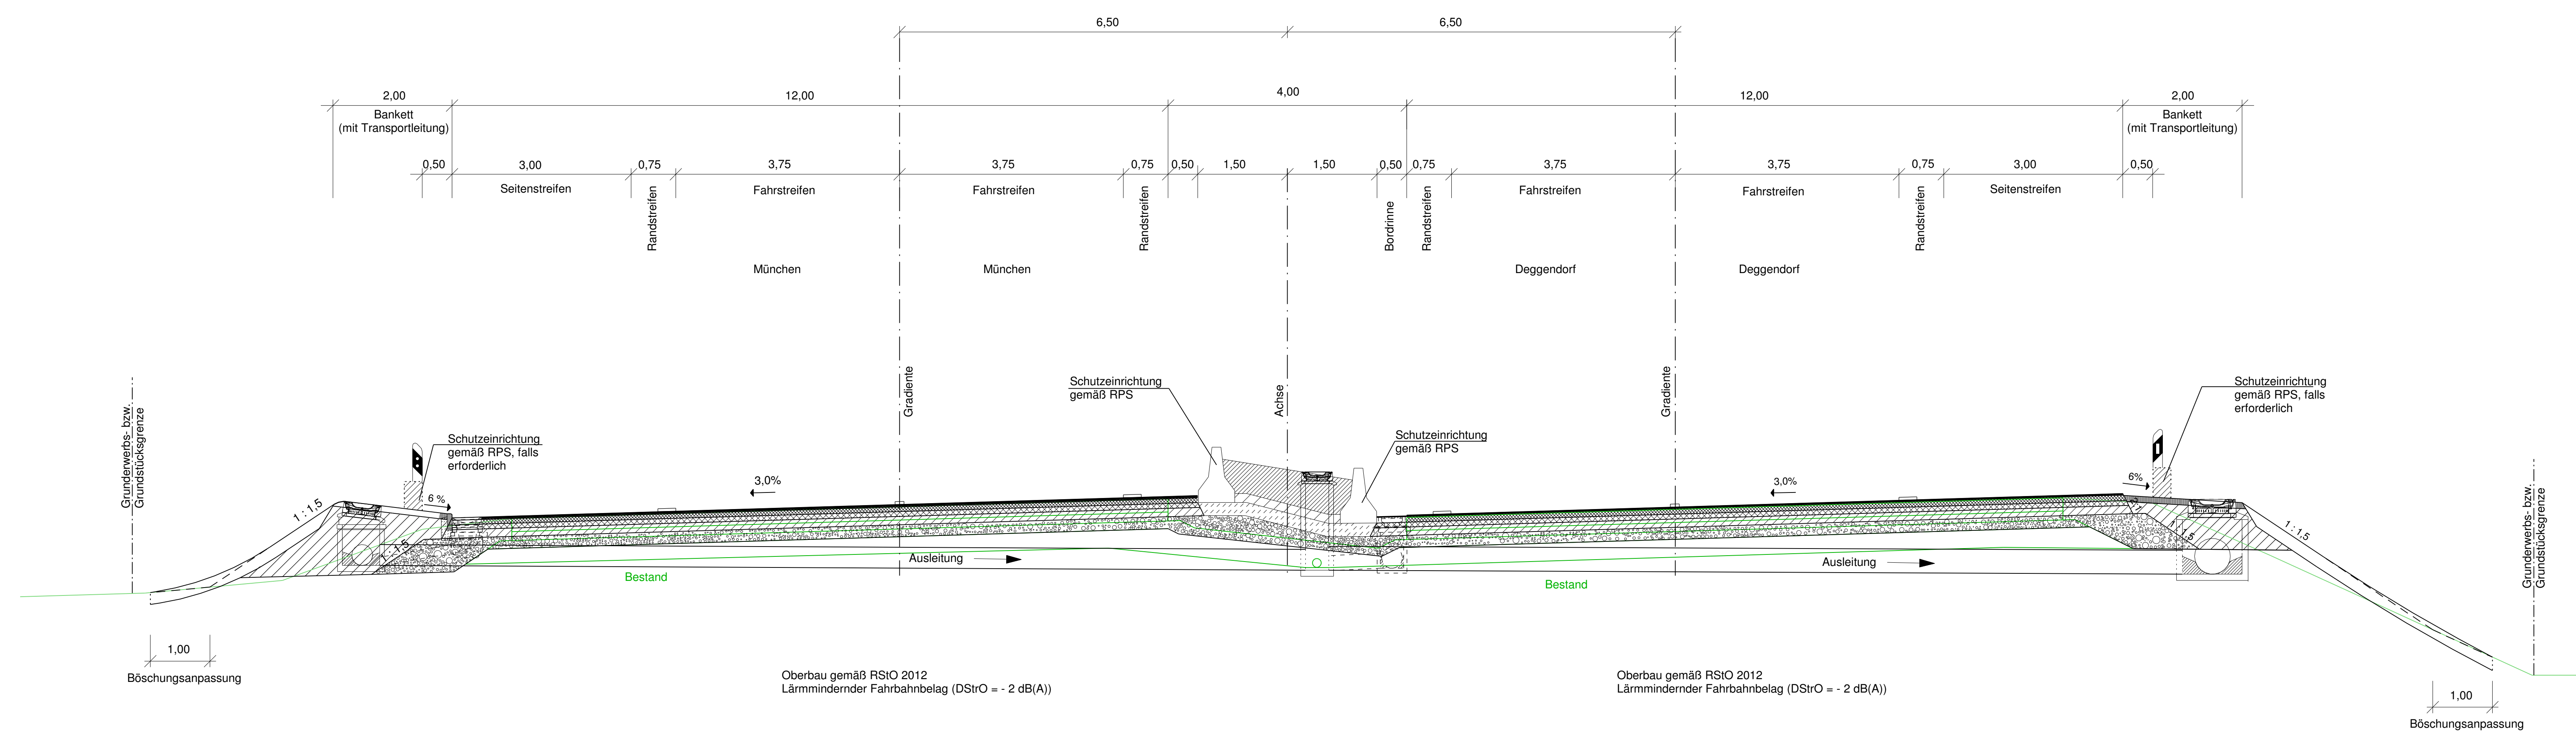


Autobahndirektion Südbayern				bearbeitet: 4333 gezeichnet: 4314 geprüft: 43	Okt. 2018 Okt. 2018 Okt. 2018	Falke Giarali Dr. Eid
Seidstr. 7- 11 80335 München		PSP Nr.: B01S.ABAC0921.04		Dateiname:		
Tel.: 089/54552-0, Fax: 089/54552-200, E-Mail: poststelle@abdsb.bayern.de		PSP Bez.: A92 D.M042 Moosb./N-Landsh./W Fr12				

Nr.	Art der Änderung	Datum	Zeichen

## FESTSTELLUNGSENTWURF

Straßenbauverwaltung <b>Freistaat Bayern</b>	Unterlage / Blatt-Nr.: 14.2 / 2 <b>Straßenquerschnitt</b> Wasserschutzgebiet
Straße / Abschn.-Nr. / Station: A 92_320_2,159 - A 92_320_8,300	Maßstab: 1 : 50
PROJIS-Nr.:	

**A 92 München - Deggendorf**  
**Grundhafte Erneuerung**  
**AS Moosburg-Nord - AS Landshut-West**  
 Betriebs-km 50,159 bis Betriebs-km 56,300

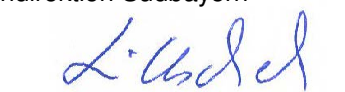aufgestellt:  
 Autobahndirektion Südbayern  
  
 Wiltschek, Ltd. Baudirektorin  
 München, den 30.11. 2018

Plottedatum: 14.11.2018